
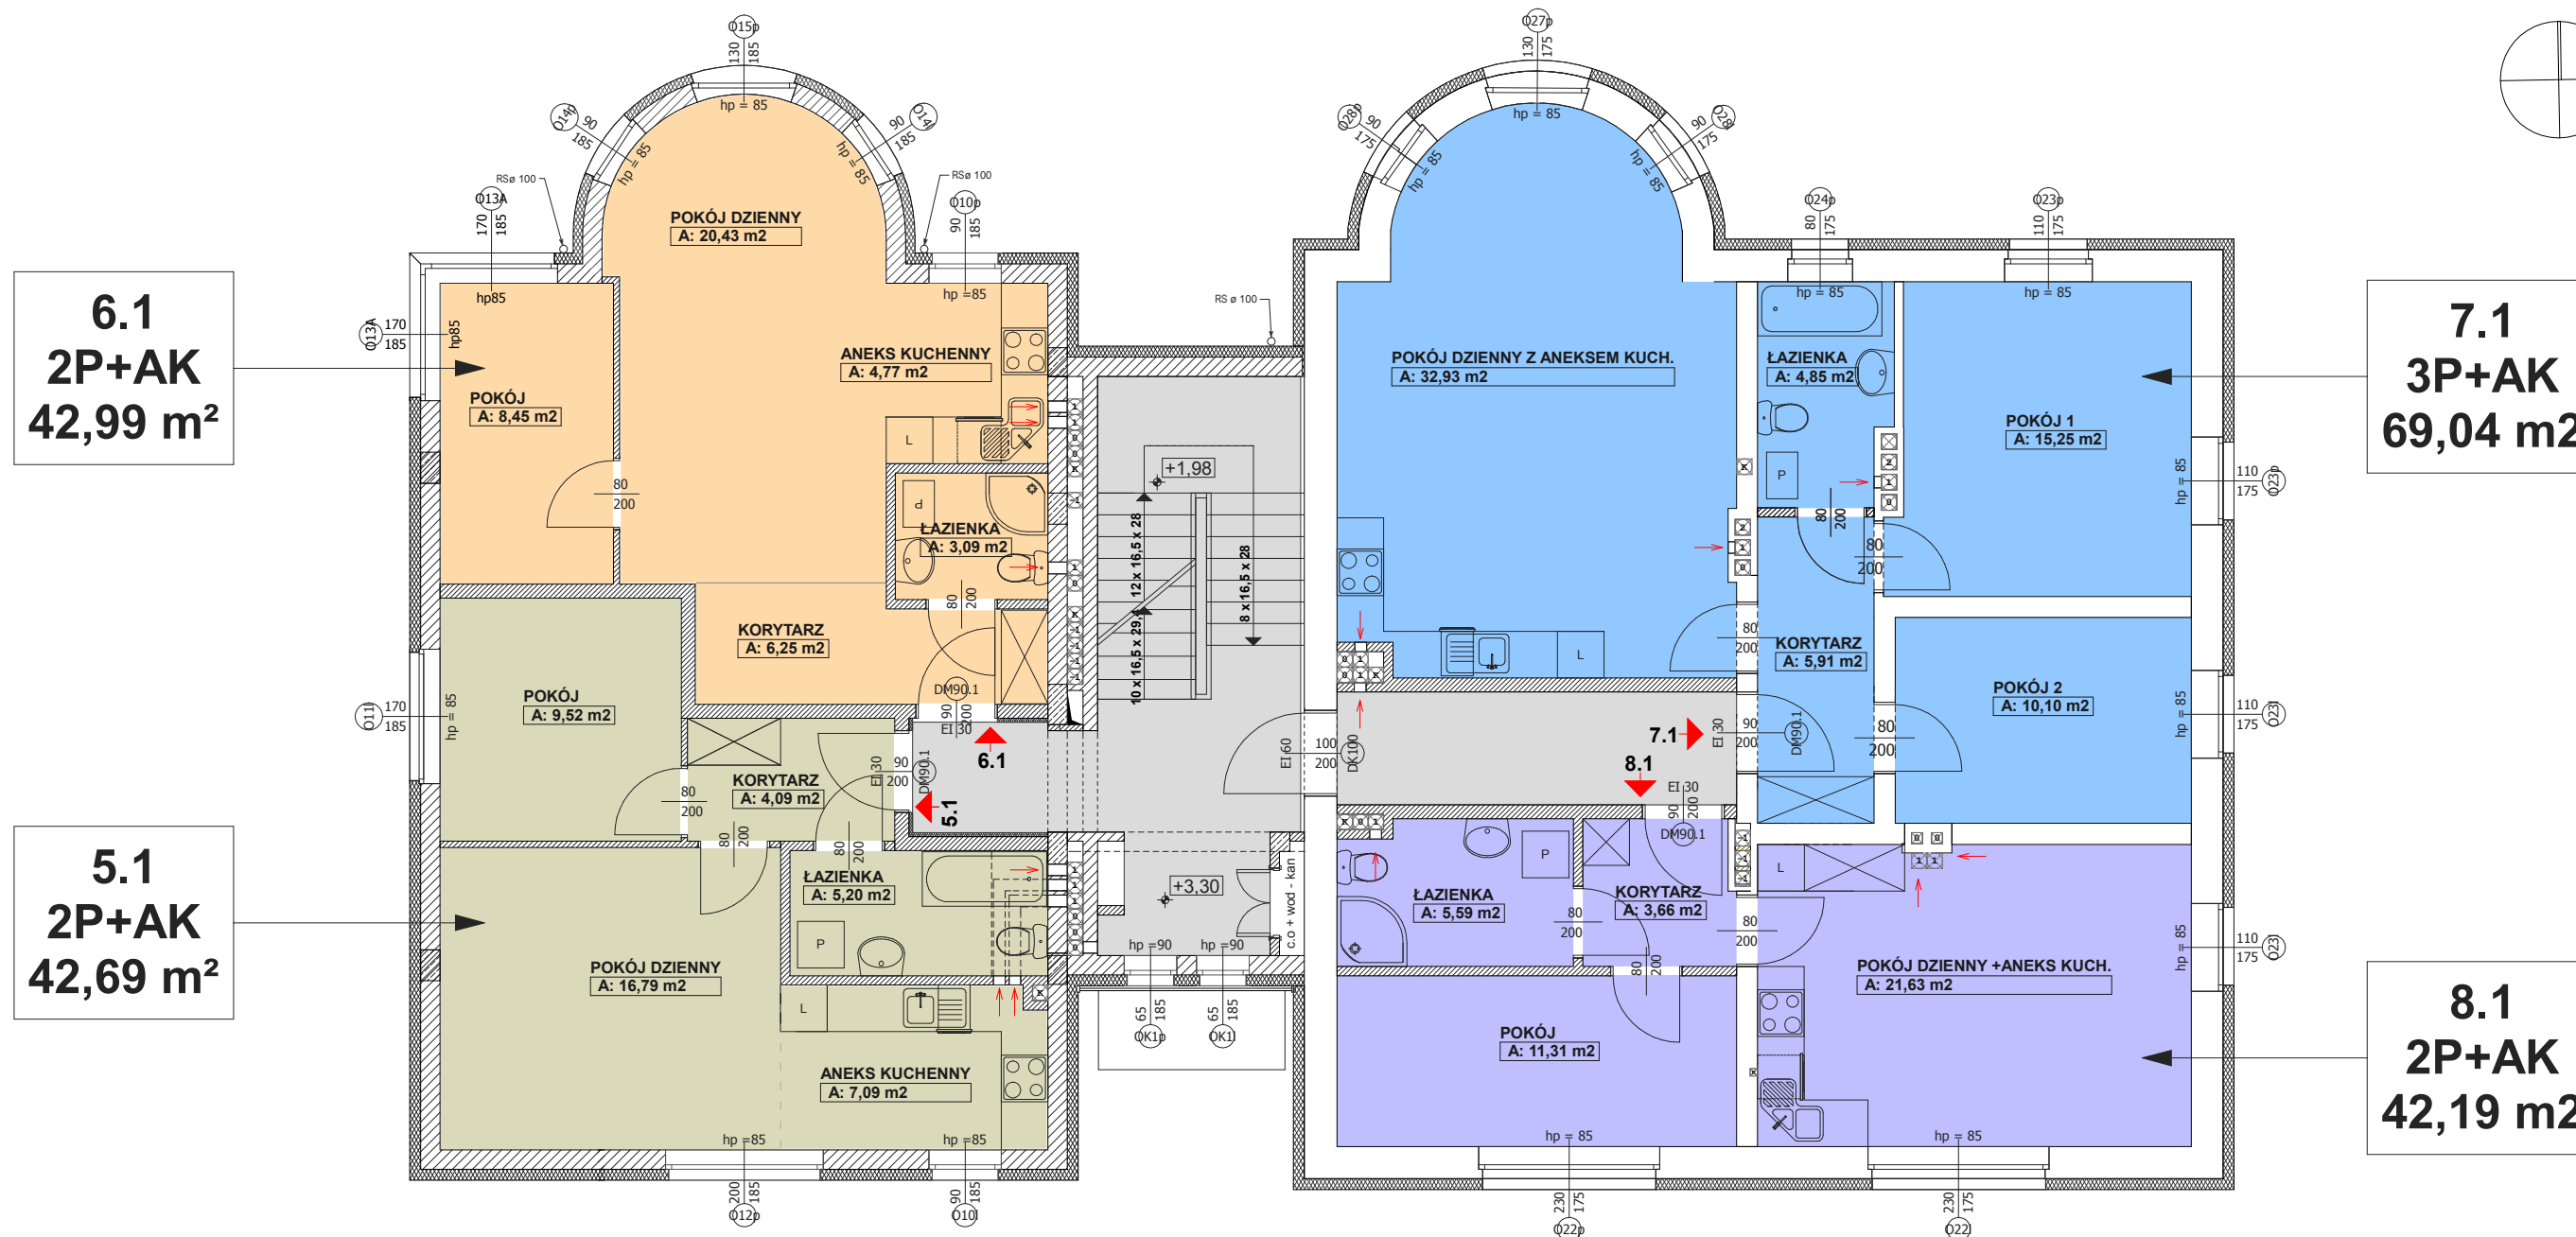


## 2 MIESZKANIA

## 2 MIESZKANIA


N

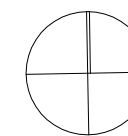

## RZUT 1 PIĘTRA- 4 MIESZKANIA

## RZUT 1 PIĘTRA

**BUDYNEK MIESZKALNO - BIUROWY** działka nr 289 ;  
**BUDYNEK MIESZKALNY WIELORODZINNY** działka nr 288  
**ORAZ BUDYNKI GARAŻOWE** działka nr 289 i 288.

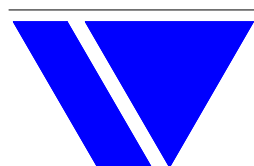

Wechta Spółka z ograniczoną odpowiedzialnością Sp.J.  
ul. Poznańska 41, 62-400 Słupca  
Oddział Poznań - ul. Wołowska 58/70, 60-167 Poznań

Biuro Sprzedaży Mieszkań - ul. Szyperska 14; 61-754 Poznań tel. 061 866 30 14

ul. Warszawska 149 i 151 Poznań