


**POMIESZCZENIA
GOSPODARCZE - nr 2n**
41,62 m²

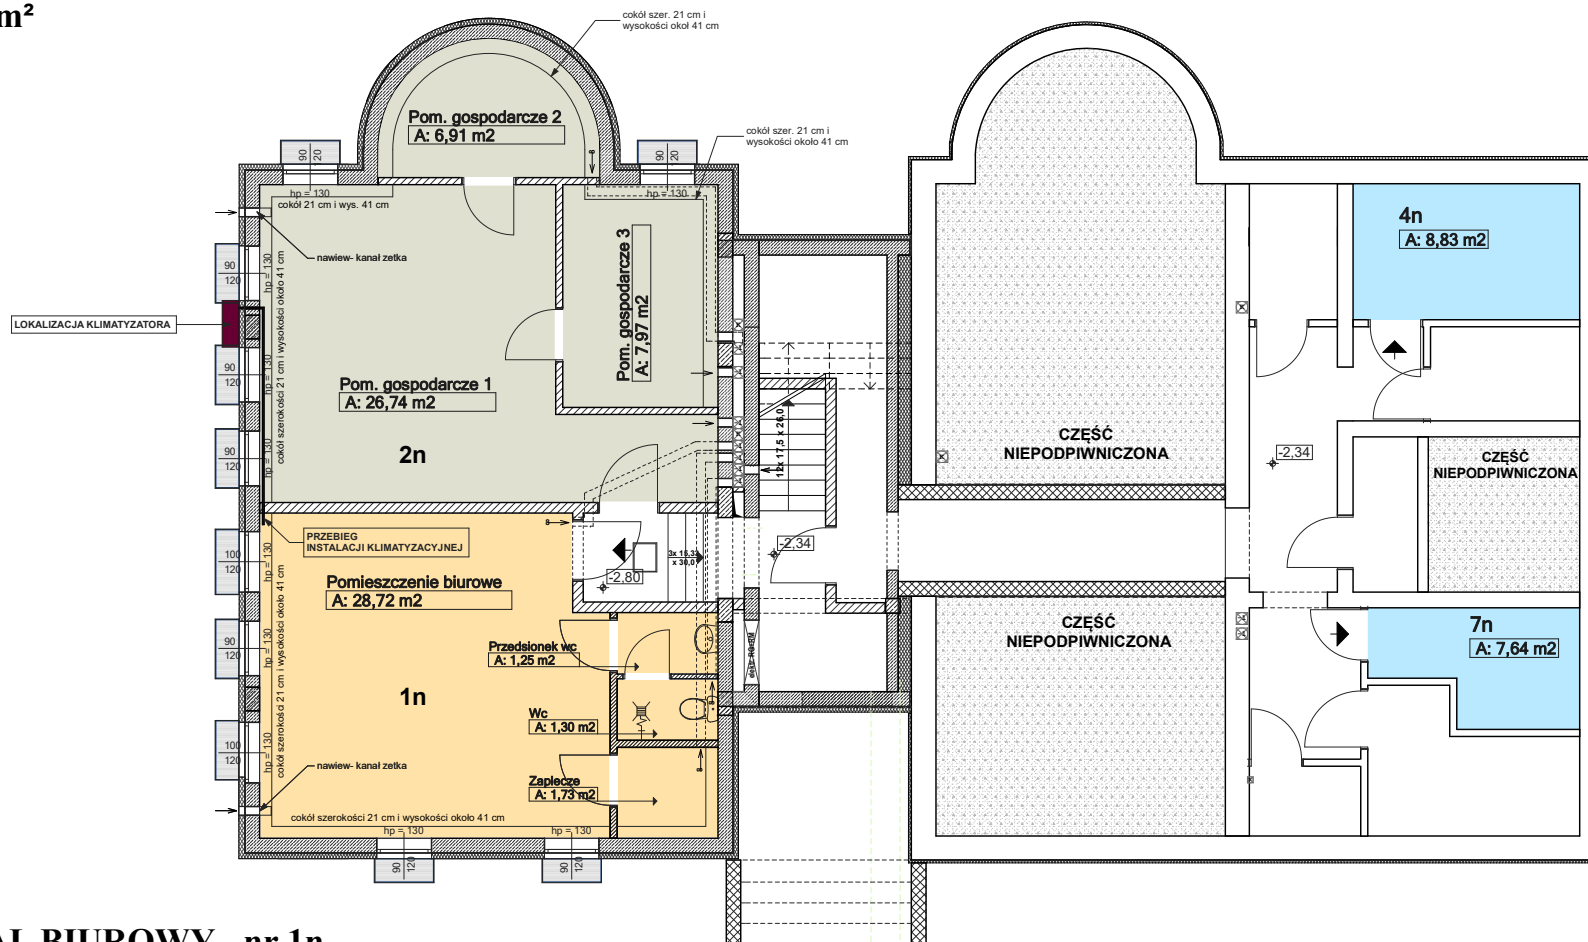

LOKAL BIUROWY - nr 1n
33,00 m²

RZUT PIWNICY



Wechta Inwestycje Sp.z o.o.
ul. Poznańska 41, 62-400 Słupca
Oddział Poznań - ul. Wołowska 58/70, 60-167 Poznań

Biuro Sprzedaży Mieszkań - ul. Szyperska 14; 61-754 Poznań tel. 61 866 30 14

BUDYNEK MIESZKALNO - BIUROWY
Poznań, ul. Warszawska 149
ORAZ BUDYNEK GARAŻOWY
Poznań, ul. Warszawska 149A