




ZESPÓŁ BUDYNKÓW MIESZKALNYCH  
Z USŁUGAMI TOWARZYSZĄCYMI  
Poznań, ul. Morzyczajska


### klatka C

ŁAZIENKA  
A: 4,24 m<sup>2</sup>

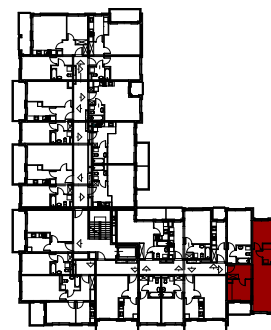

PLAN ORIENTACYJNY - SCHEMAT KLATKI C

**BUDYNEK "C" - 2 PIĘTRO**  
**MIESZKANIE C.2.41**  
**2 POKOJE + KUCHNIA**  
**POW. - 49,45 m<sup>2</sup>**

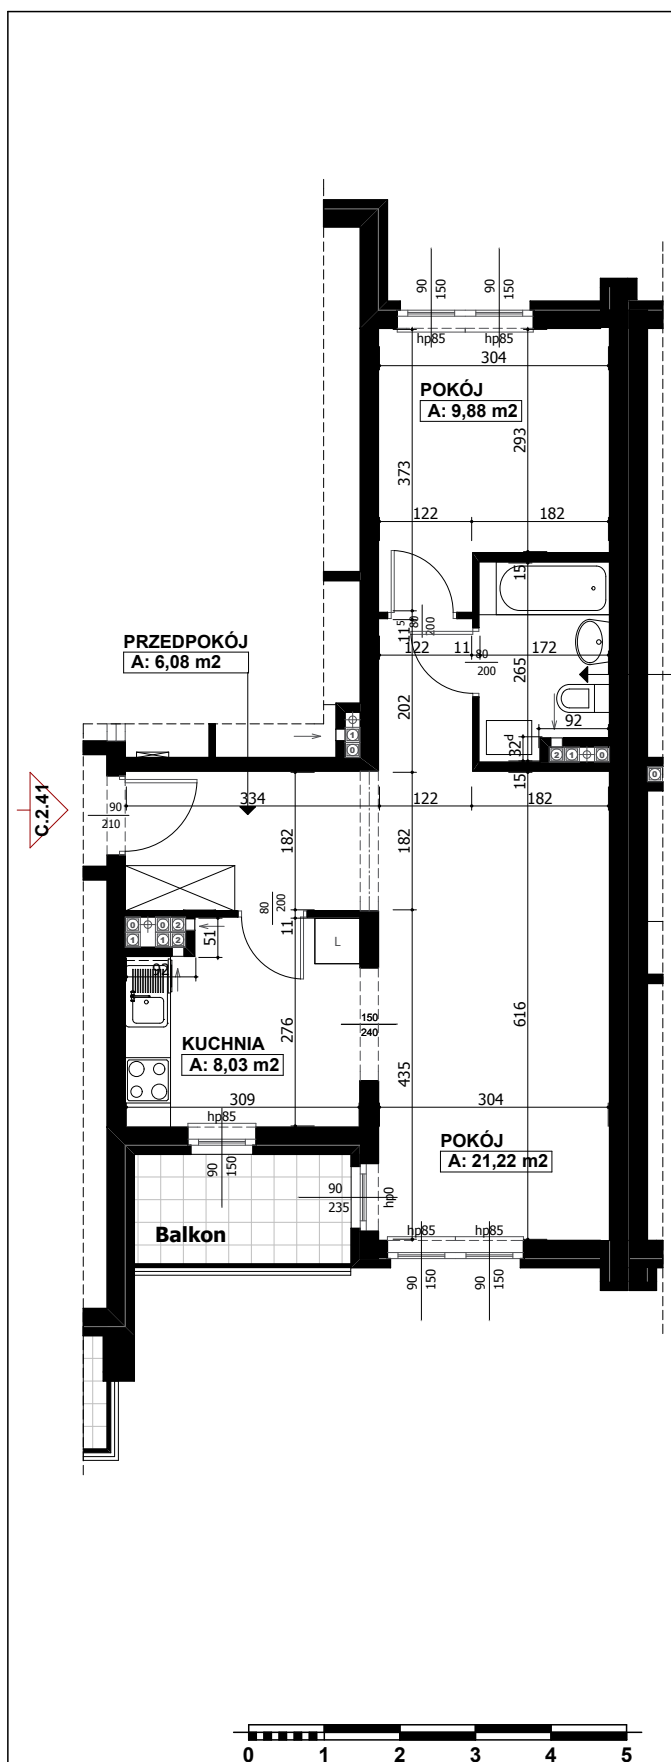

**UWAGA:**  
WSZYSTKIE WYMIARY POMIESZCZEŃ NA RYSUNKU  
WG NORMY ISO 9836:1997

**UWAGI:**

- W FAZIE TECHNICZNEJ MOGĄ NASTĄPIĆ KOREKTY POWIERZCHNI I UKŁADU FUNKCJONALNEGO
- W ŁAZIENKACH I WC, PODEJŚCIA PRZYBORÓW SANITARNYCH DO PIONÓW KANALIZACYJNYCH MOGĄ BYĆ PROWADZONE NAD POSADZKĄ.

Przedpokój	6,08
Pokój	21,22
Pokój	9,88
Kuchnia	8,03
Łazienka	4,24
<b>RAZEM</b>	<b>49,45</b>
Balkon	około 4,20 m <sup>2</sup>

