



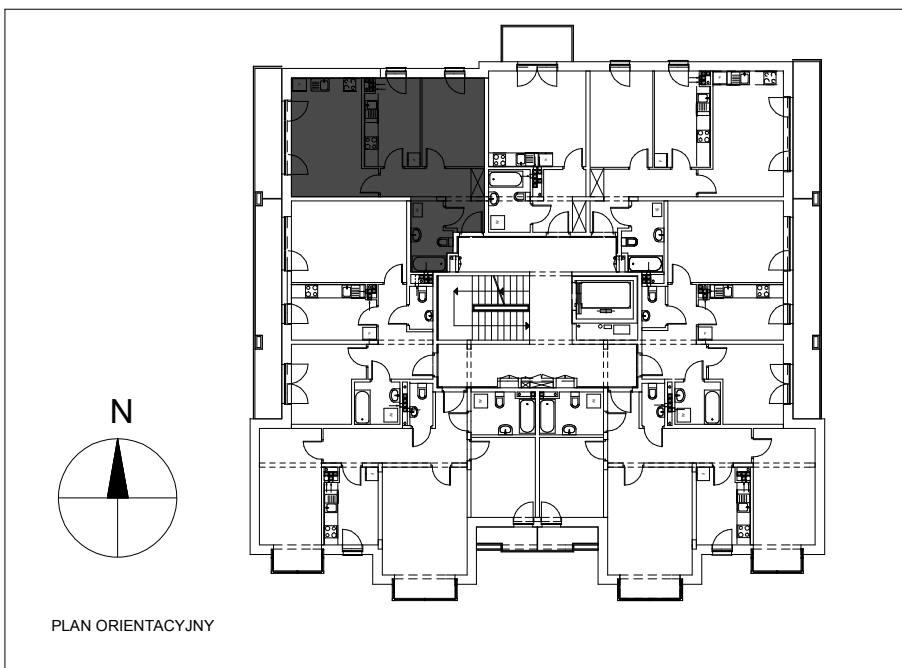

**BUDYNEK MIESZKALNO - USŁUGOWO- BIUROWY
Z GARAŻEM PODZIEMNYM UL. ORZESZKOWEJ**

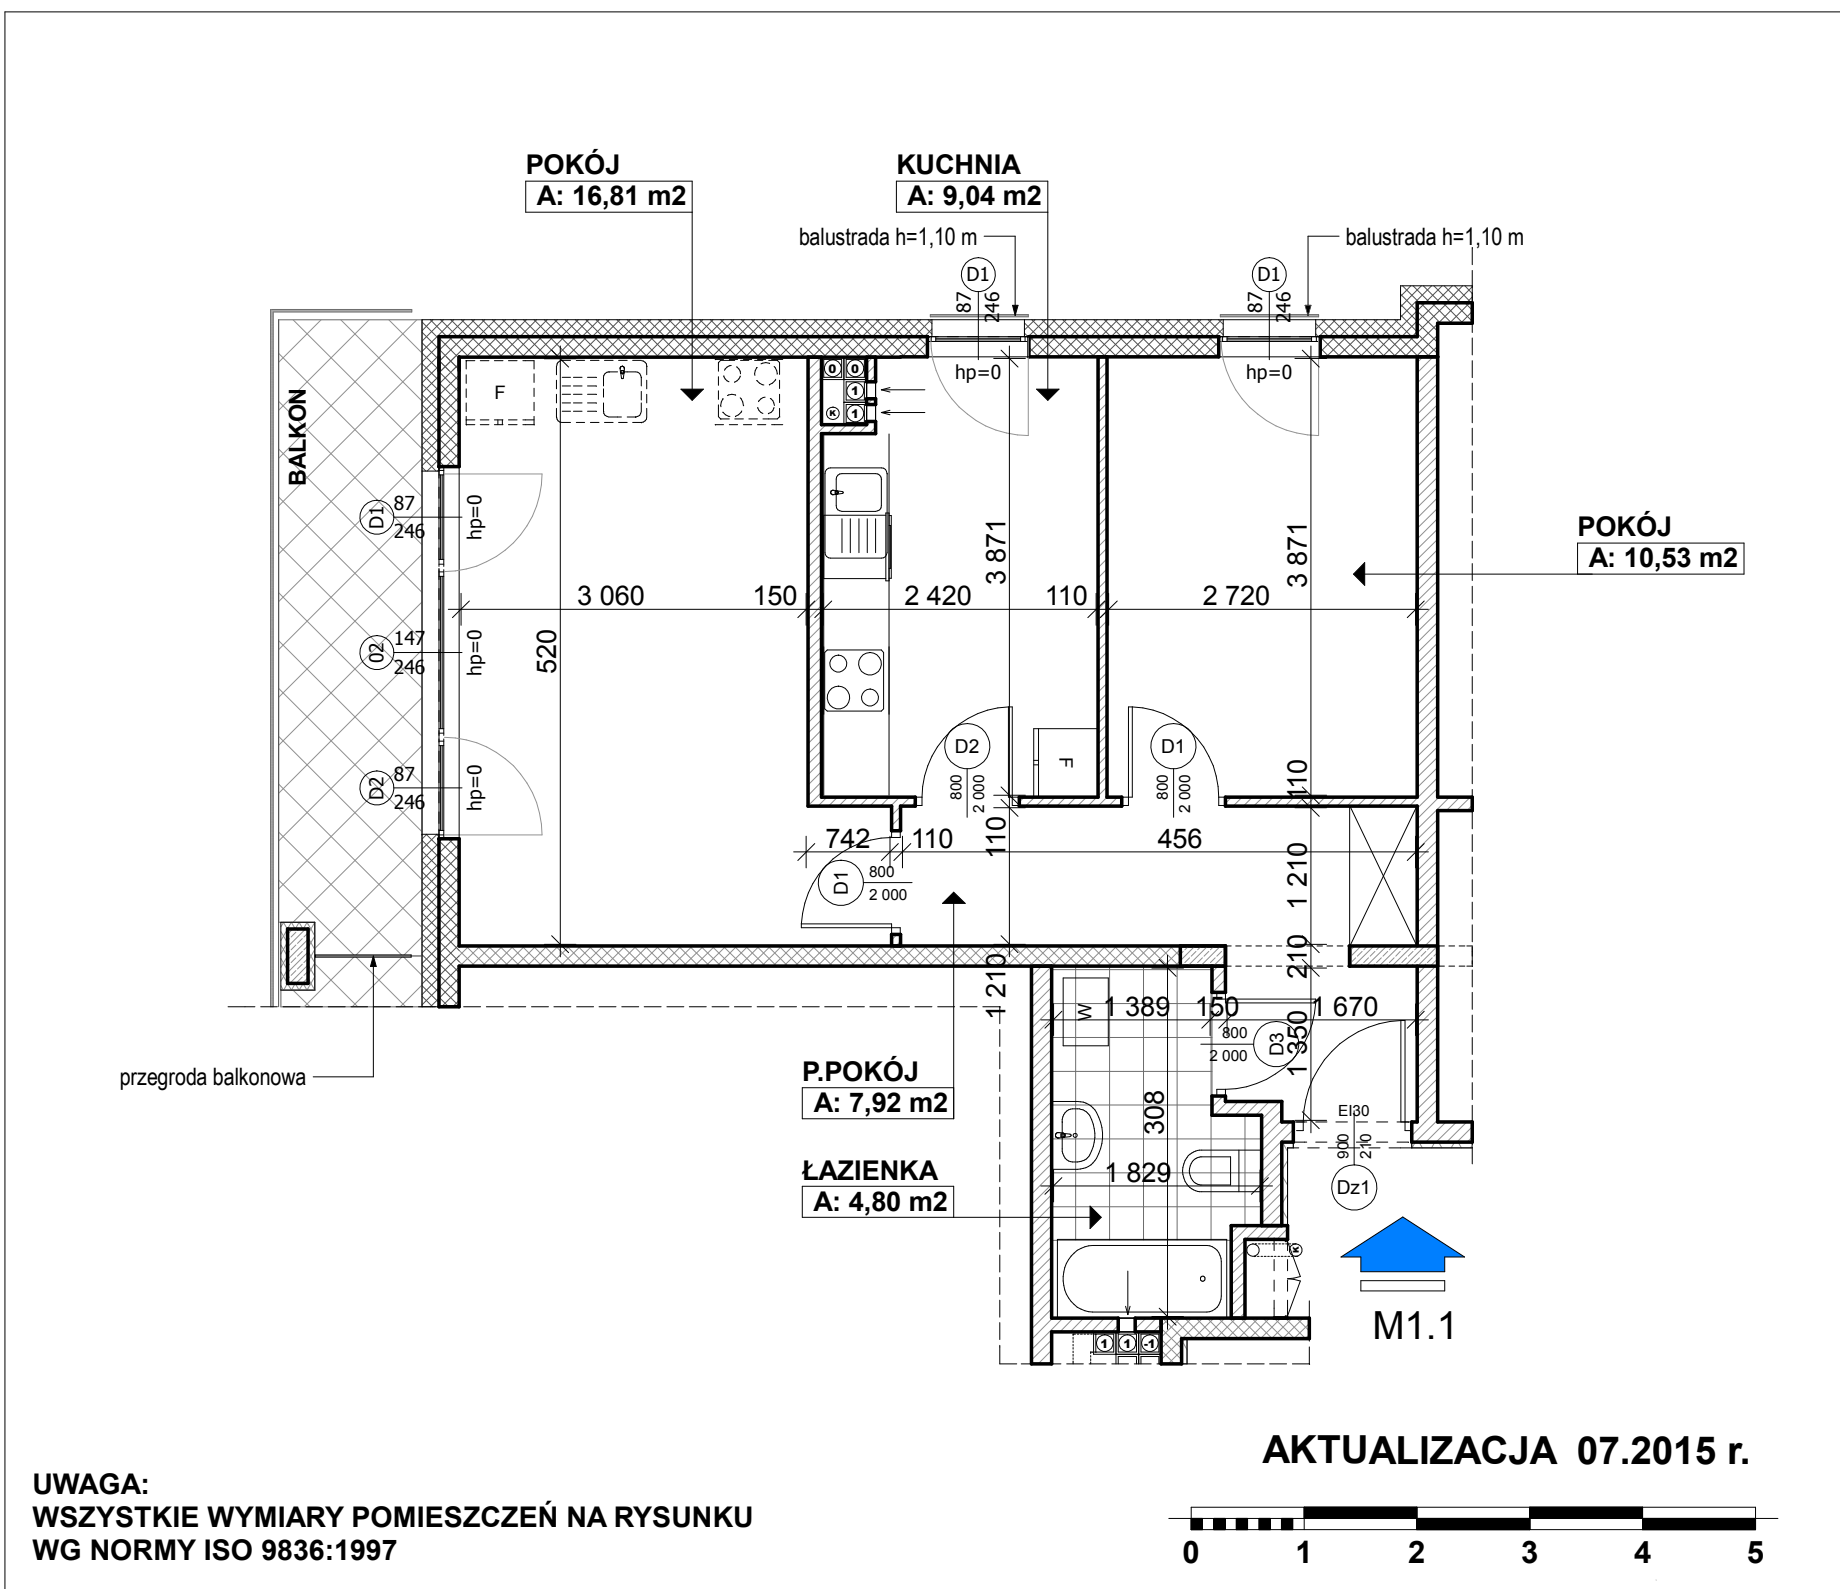

Przedpokój	7,92	BUDYNEK "5" MIESZKANIE M1.1 2 POKOJE + KUCHNIA POW. - 49,10 m² 1 PIĘTRO
Pokój	16,81	
Pokój	10,53	
Kuchnia	9,04	
Łazienka	4,80	
Balkon	49,10	

UWAGI:
- W FAZIE TECHNICZNEJ MOGĄ NASTĄPIĆ KOREKTY POWIERZCHNI I UKŁADU FUNKCJONALNEGO
- W ŁAZIENKACH I WC, PODEJŚCIA PRZYBORÓW SANITARNYCH DO PIONÓW KANALIZACYJNYCH MOGĄ BYĆ PROWADZONE NAD POSADZKĄ.