



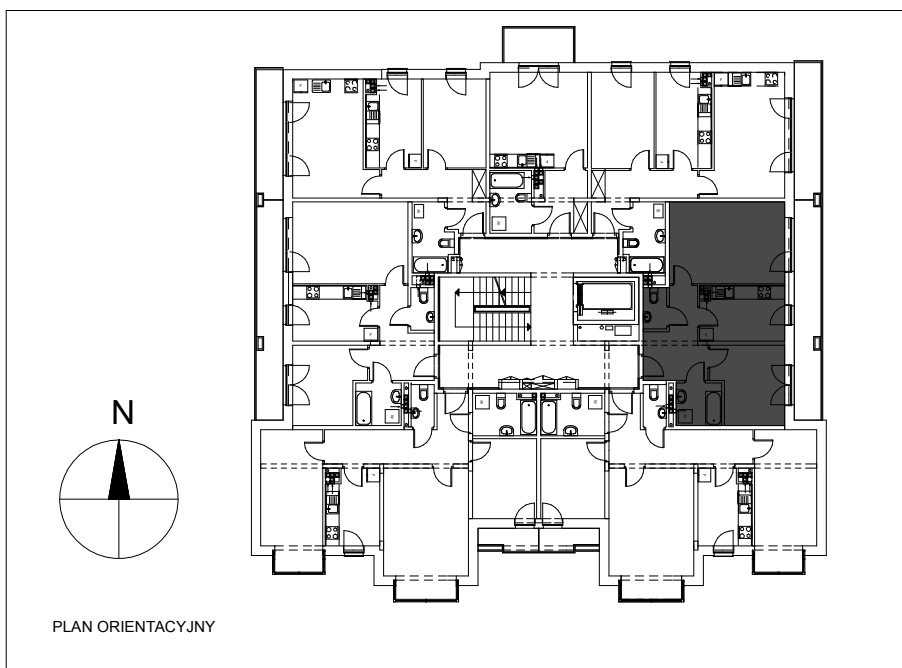

**BUDYNEK MIESZKALNO - USŁUGOWO- BIUROWY
Z GARAŻEM PODZIEMNYM UL. ORZESZKOWEJ**

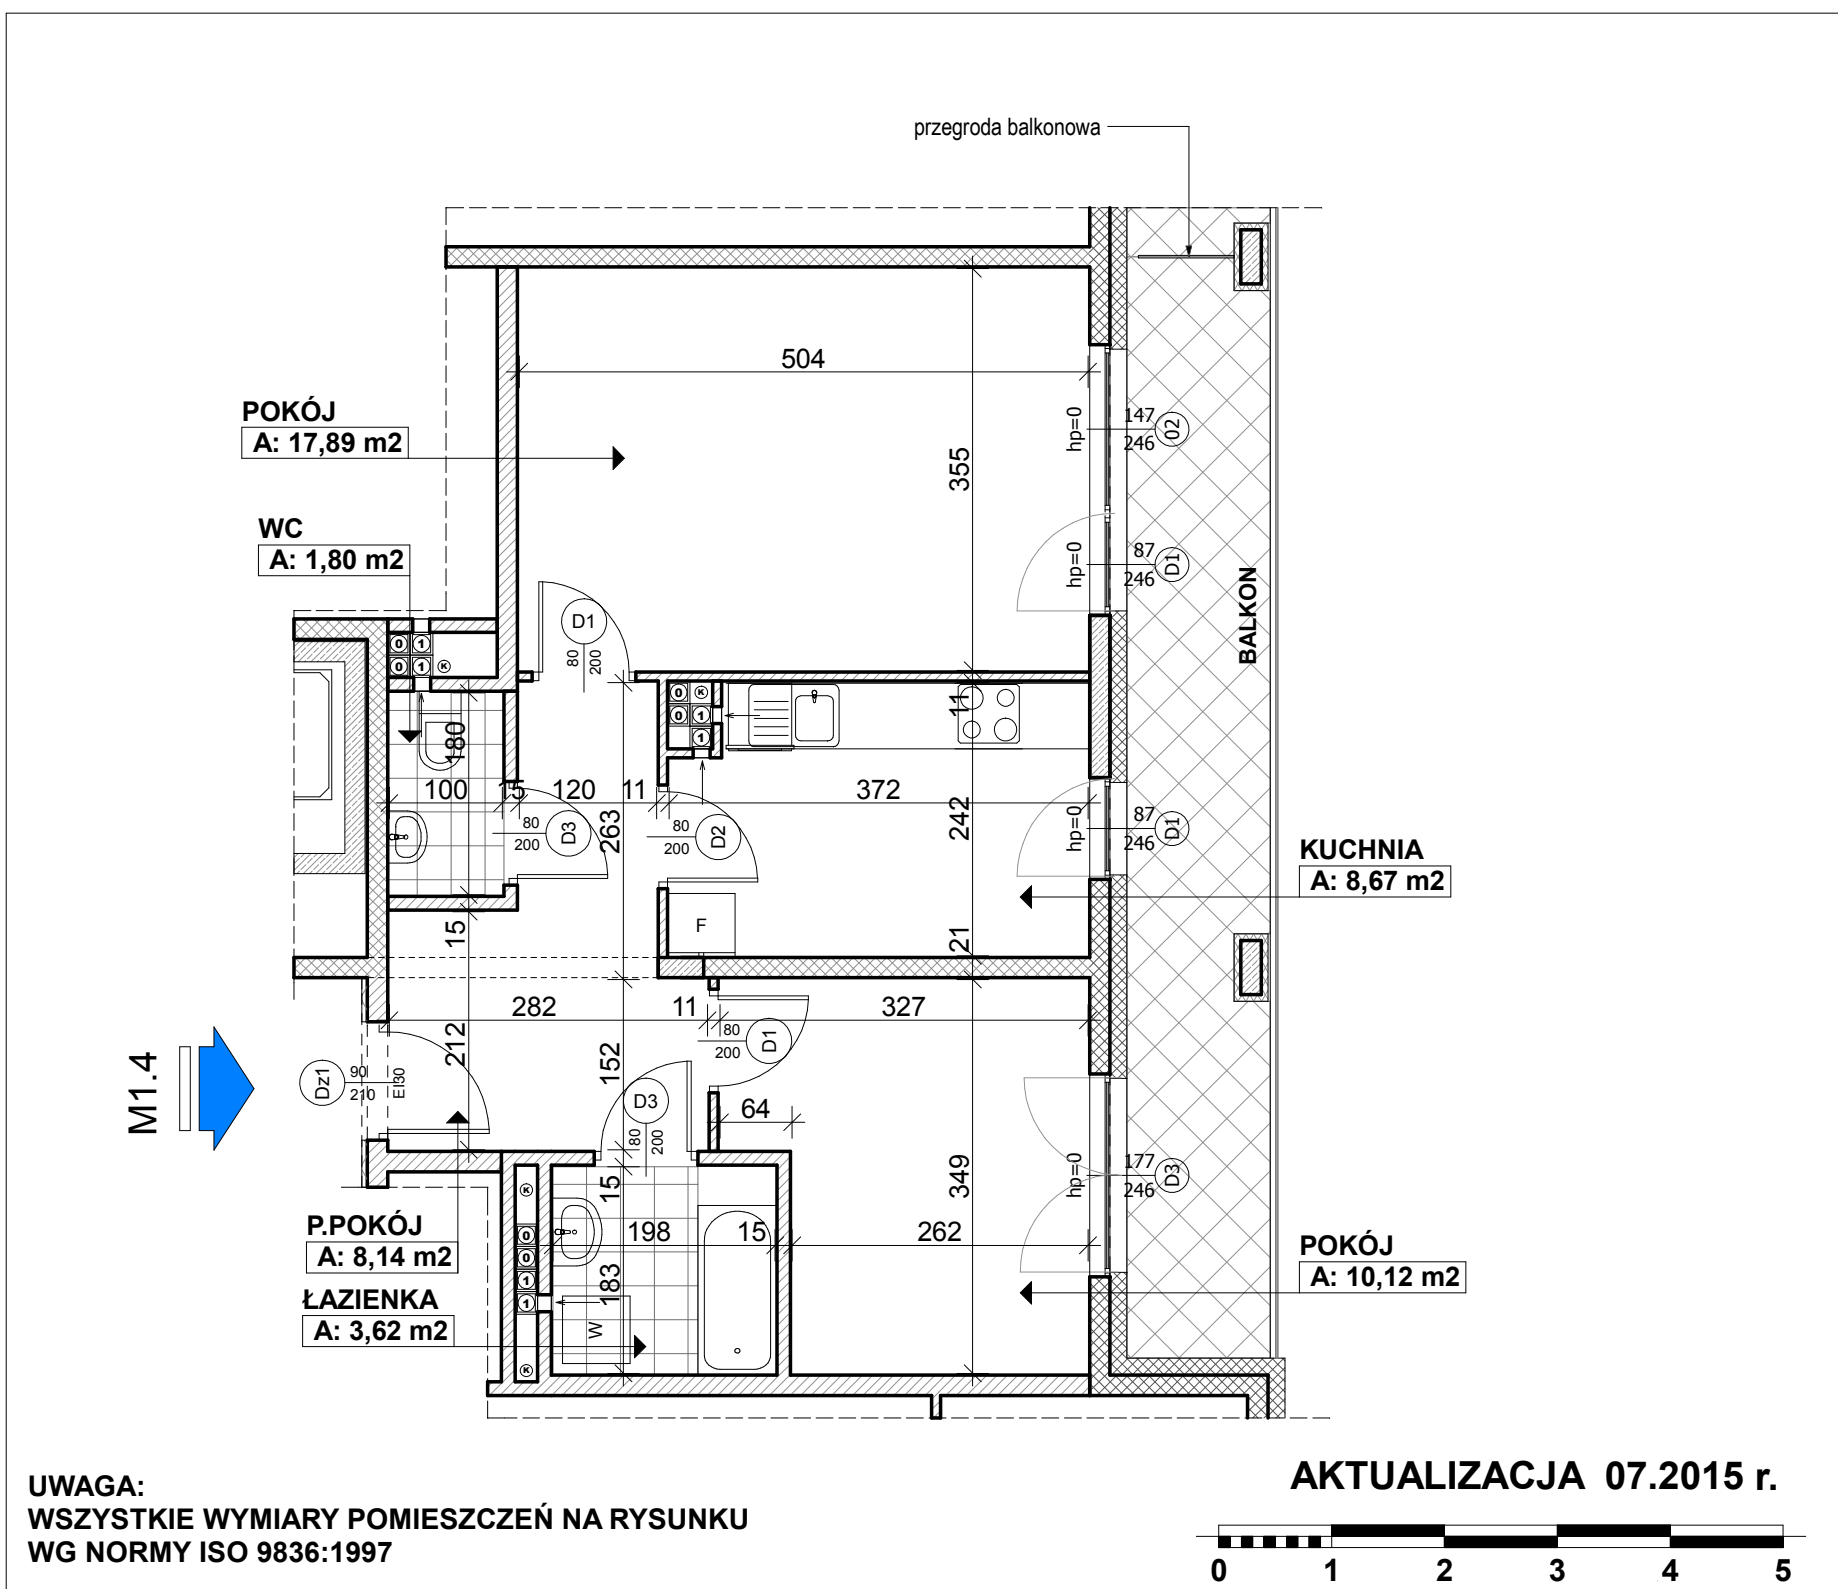

Przedpokój	8,14
Pokój	17,89
Pokój	10,12
Kuchnia	8,67
Łazienka	3,62
Wc	1,80
Balkon	50,24

BUDYNEK "5"
MIESZKANIE M1.4
2 POKOJE + KUCHNIA
POW. - 50,24 m²
1 PIĘTRO