



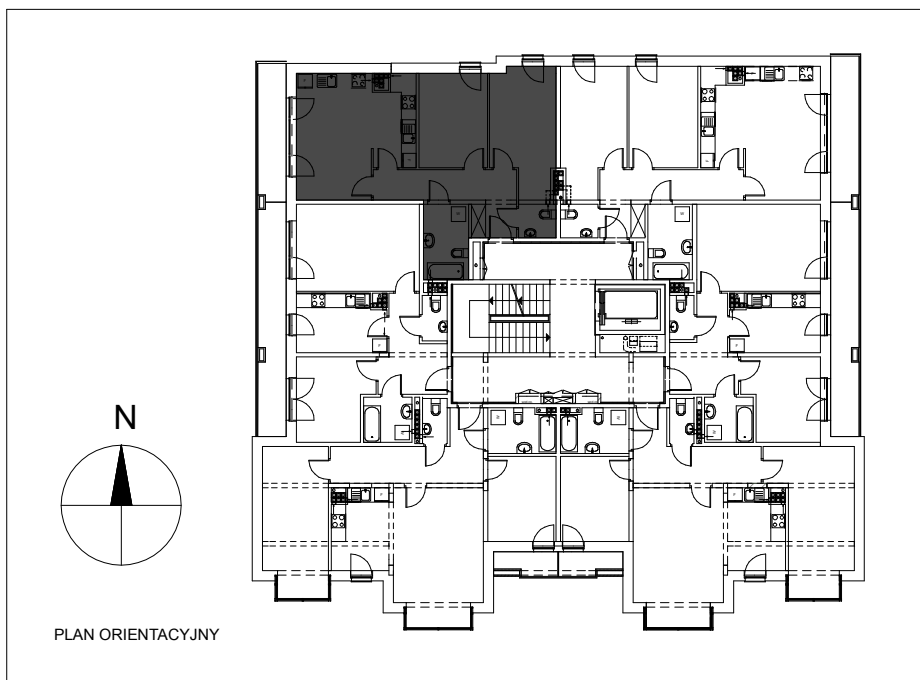

**BUDYNEK MIESZKALNO - USŁUGOWO- BIUROWY
Z GARAŻEM PODZIEMNYM UL. ORZESZKOWEJ**

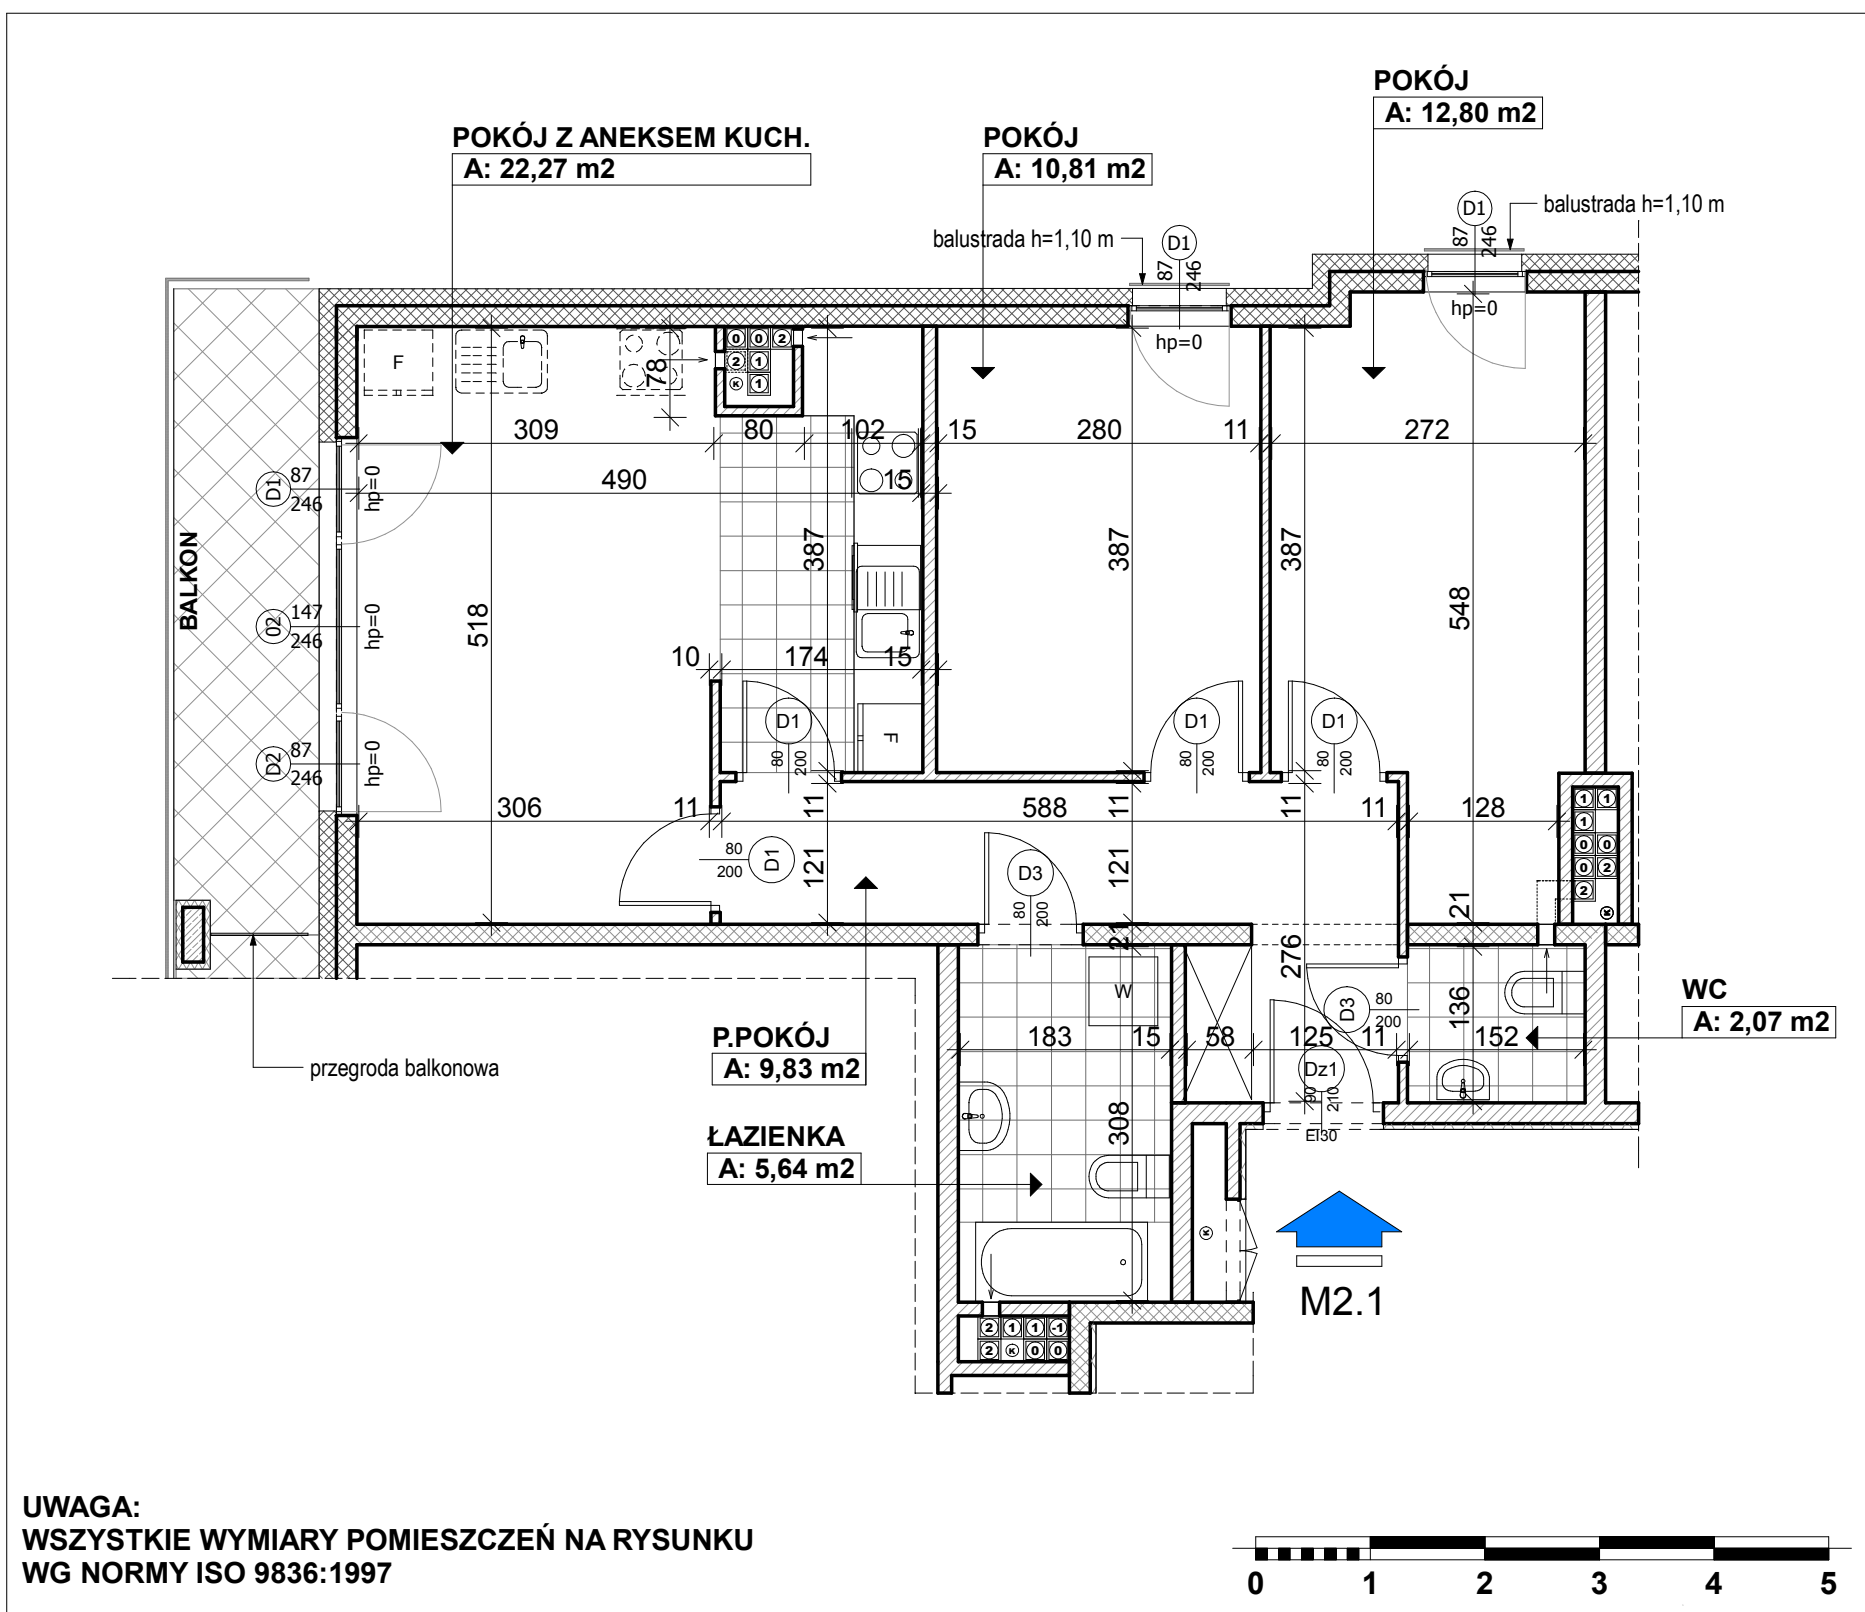

Przedpokój	9,83	BUDYNEK "5" MIESZKANIE M2.1 3 POKOJE + ANEKS KUCH. POW. - 63,42 m² 2 PIĘTRO
Pokój z aneksem kuchennym	22,27	
Pokój	12,80	
Pokój	10,81	
Łazienka	5,64	
Wc	2,07	
Balkon	63,42	

UWAGI:
- W FAZIE TECHNICZNEJ MOGĄ NASTĄPIĆ KOREKTY POWIERZCHNI I UKŁADU FUNKCJONALNEGO
- W ŁAZIENKACH I WC, PODEJŚCIA PRZYBORÓW SANITARNYCH DO PIONÓW KANALIZACYJNYCH
MOGĄ BYĆ PROWADZONE NAD POSADZKĄ.