

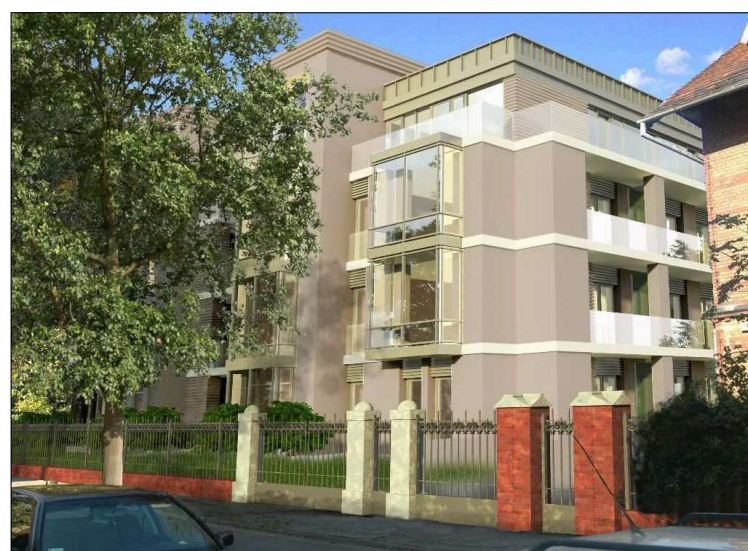


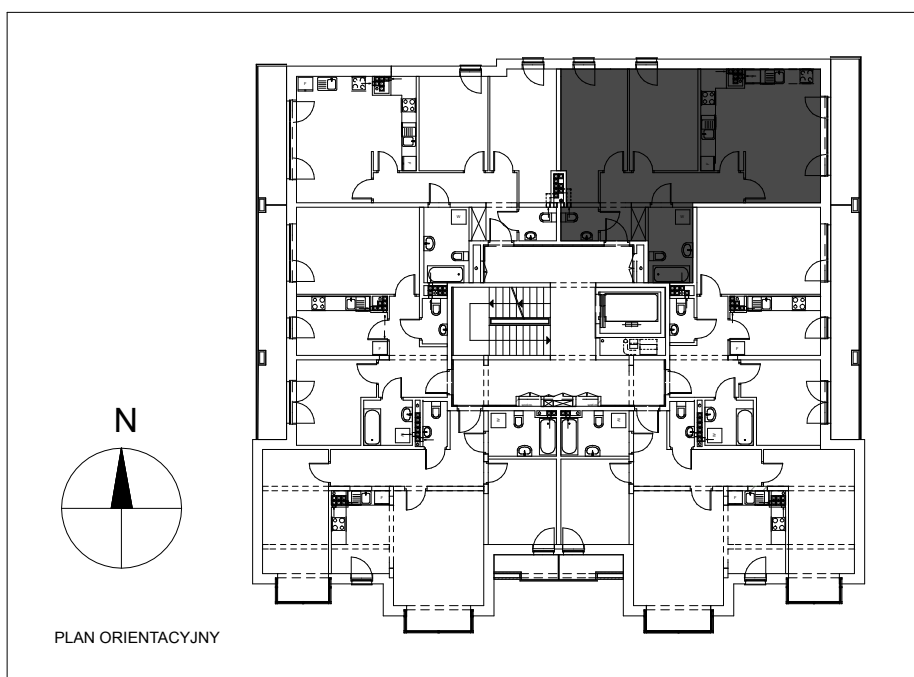

**BUDYNEK MIESZKALNO - USŁUGOWO- BIUROWY
Z GARAŻEM PODZIEMNYM UL. ORZESZKOWEJ**

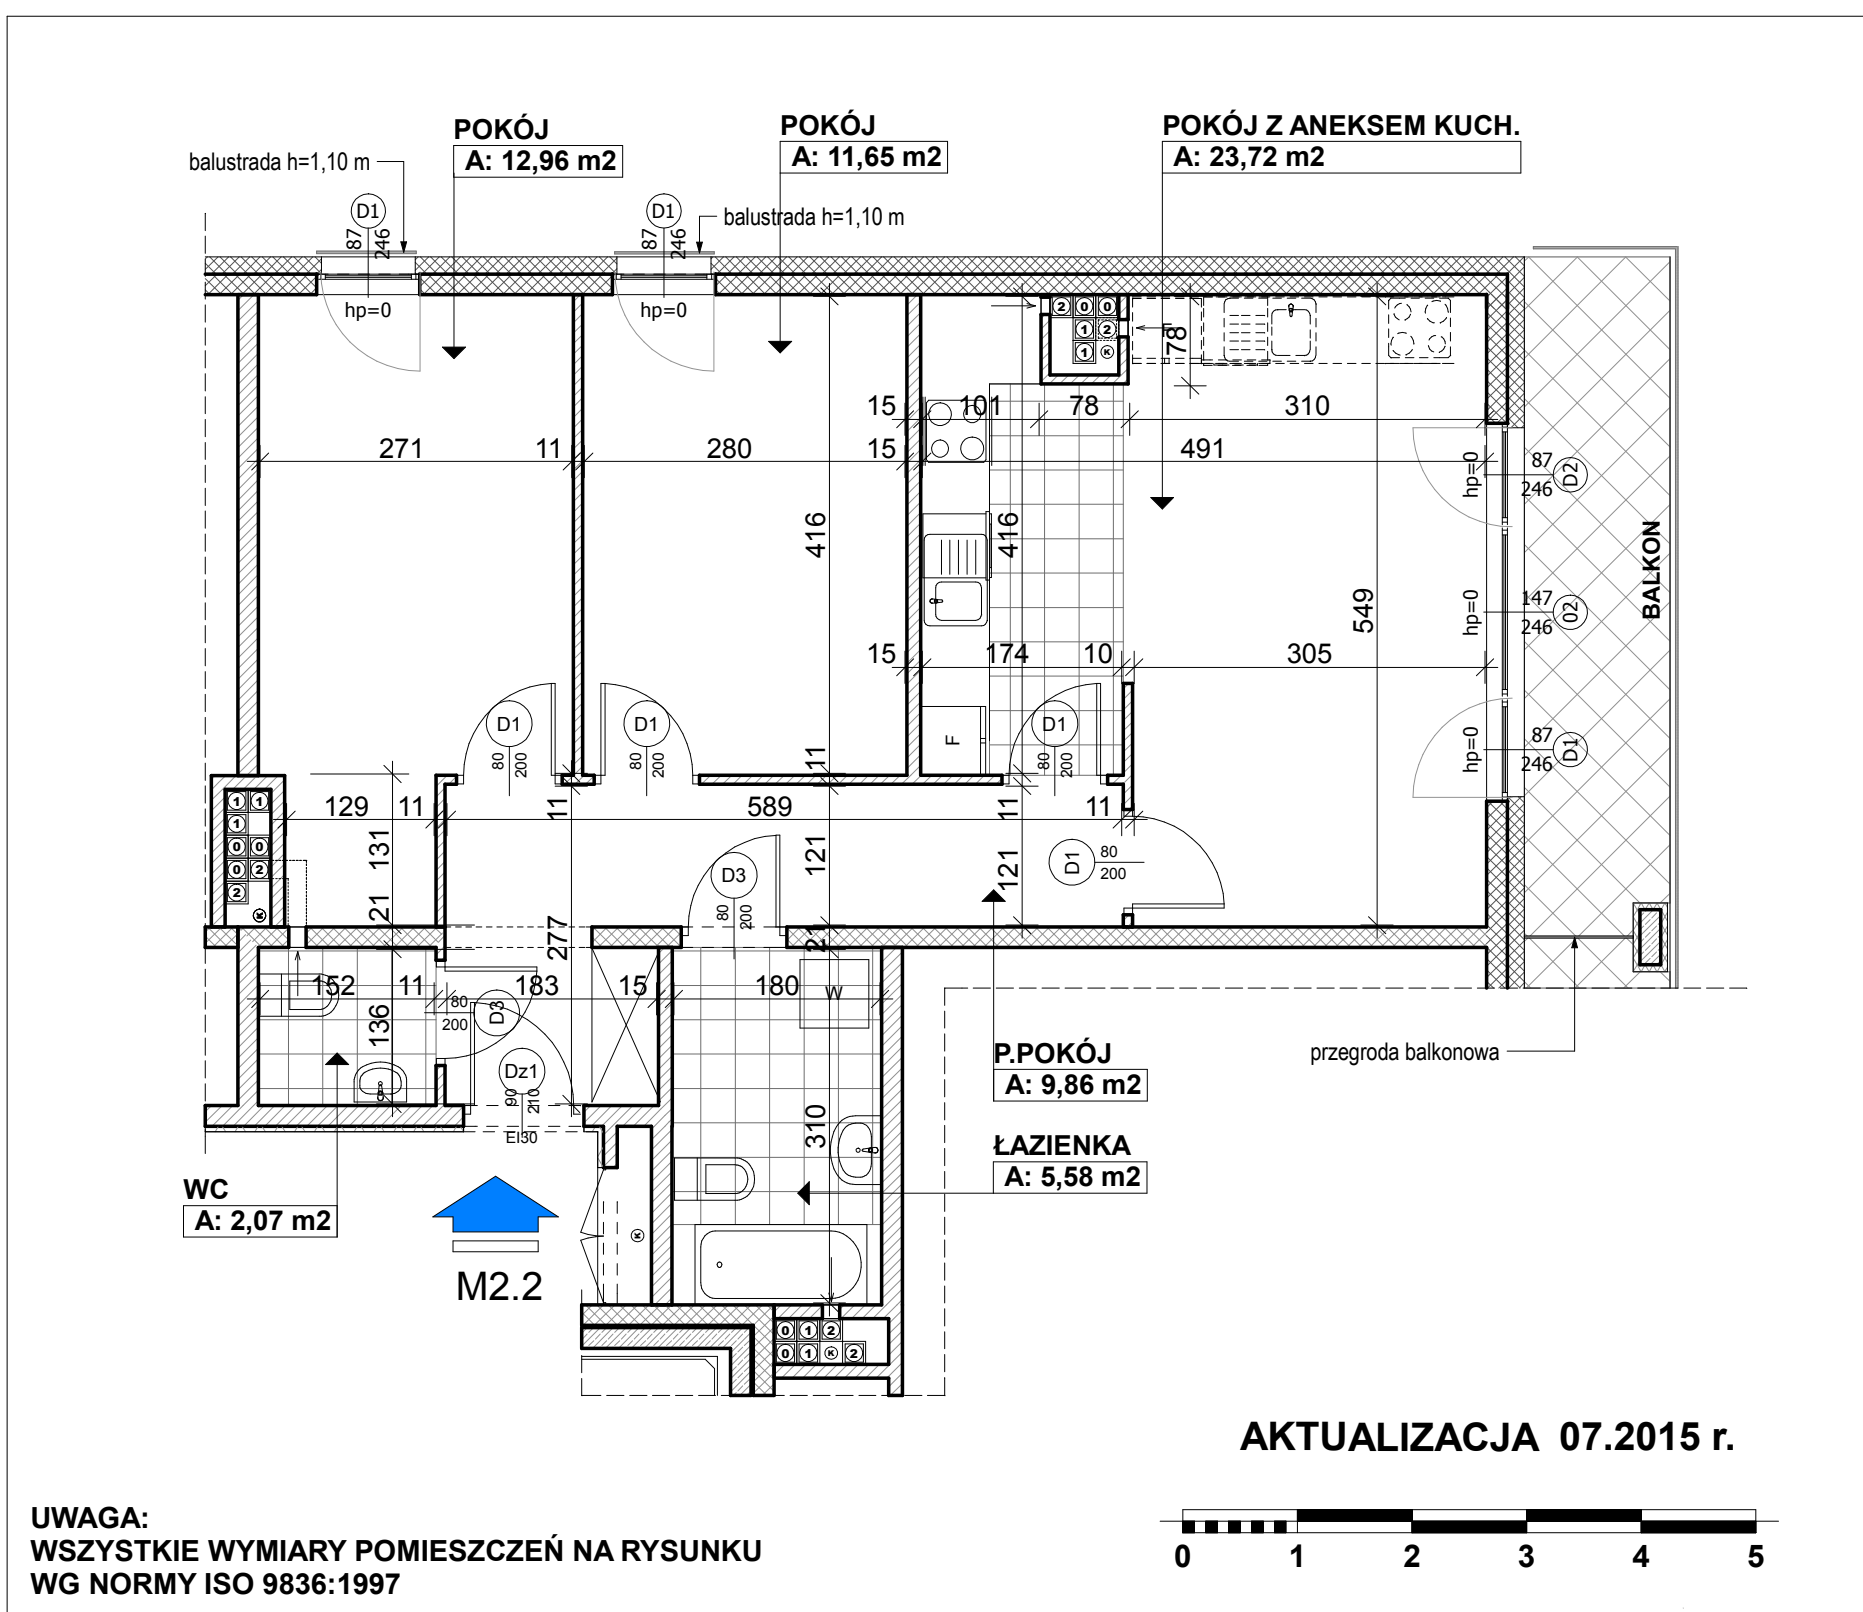

Przedpokój	9,86	BUDYNEK "5" MIESZKANIE M2.2 3 POKOJE + ANEKS KUCH. POW. - 65,84 m² 2 PIĘTRO
Pokój z aneksem kuchennym	23,72	
Pokój	12,96	
Pokój	11,65	
Łazienka	5,58	
Wc	2,07	
Balkon	65,84	

UWAGI:
- W FAZIE TECHNICZNEJ MOGĄ NASTĄPIĆ KOREKTY POWIERZCHNI I UKŁADU FUNKCJONALNEGO
- W ŁAZIENKACH I WC, PODEJŚCIA PRZYBORÓW SANITARNYCH DO PIONÓW KANALIZACYJNYCH
MOGĄ BYĆ PROWADZONE NAD POSADZKĄ.