



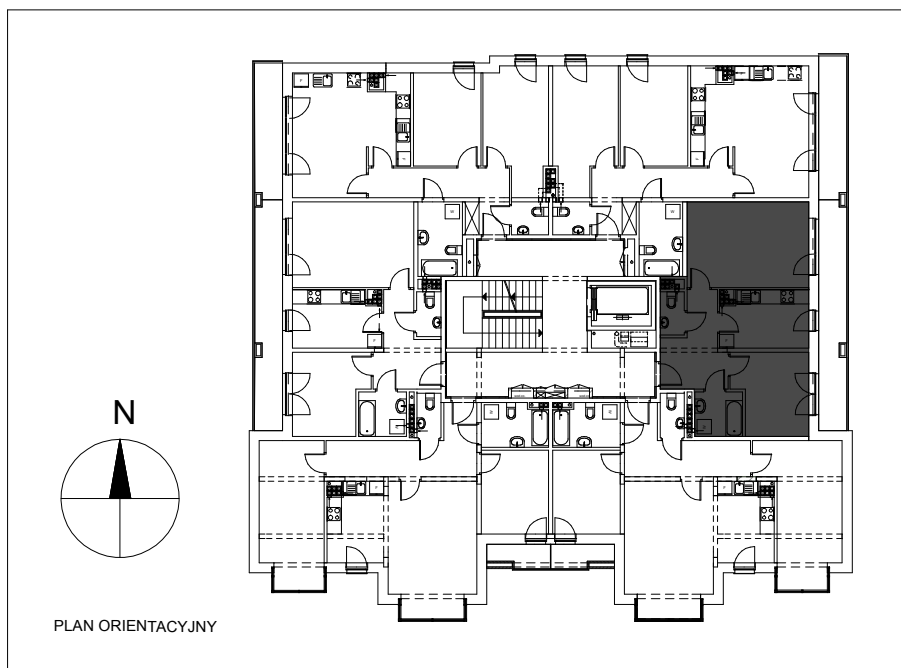

**BUDYNEK MIESZKALNO - USŁUGOWO- BIUROWY
Z GARAŻEM PODZIEMNYM UL. ORZESZKOWEJ**

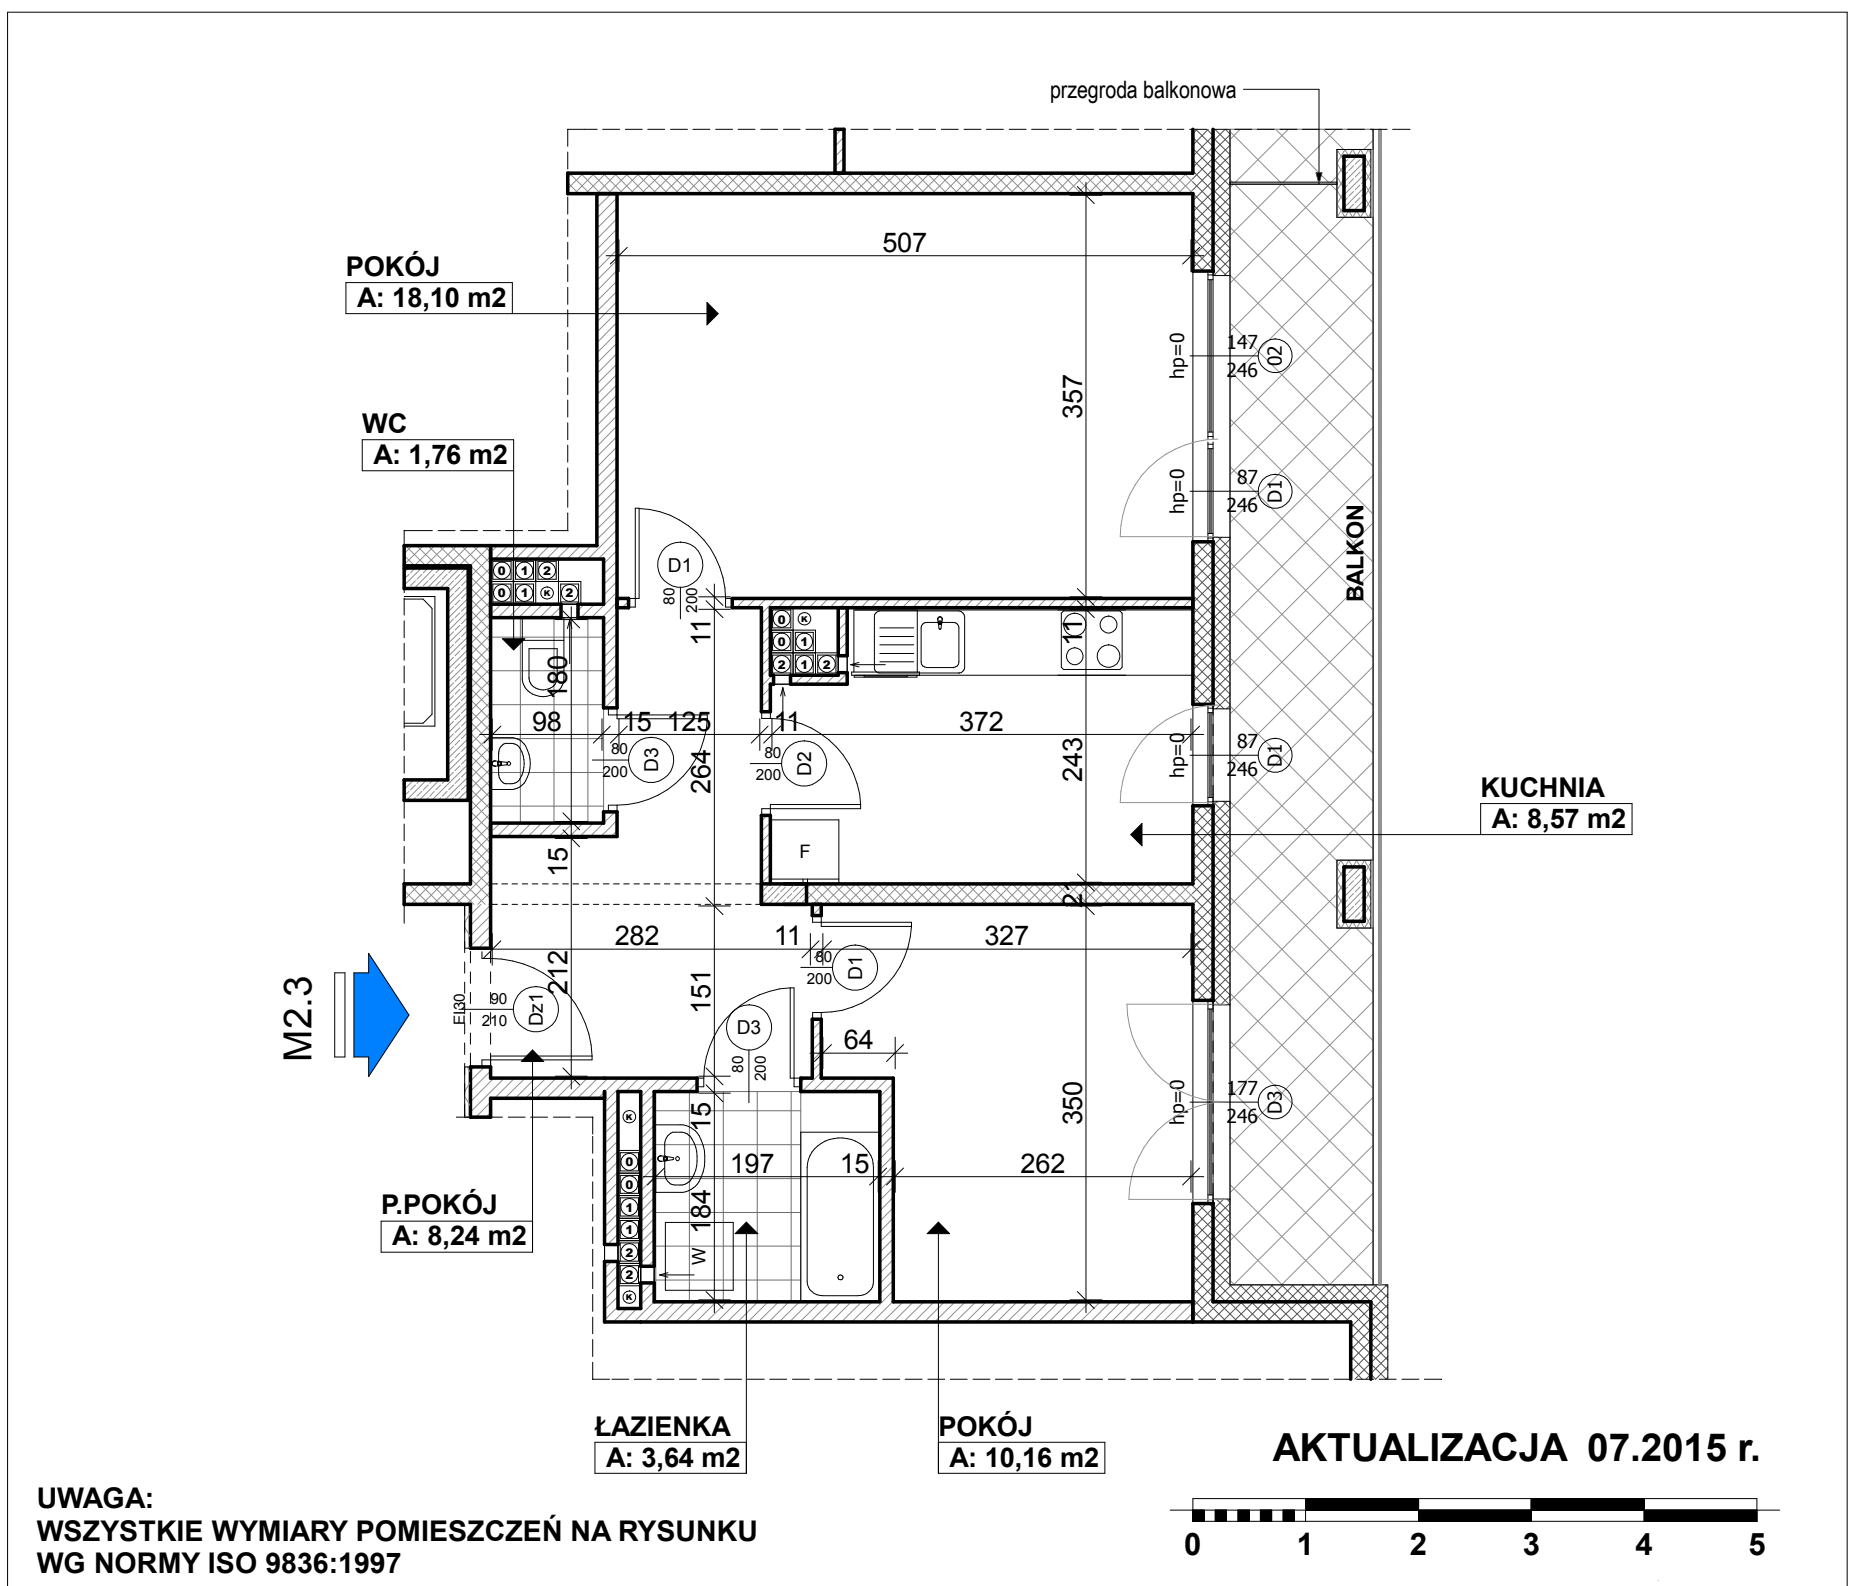

Przedpokój	8,24	BUDYNEK "5" MIESZKANIE M2.3 2 POKOJE + KUCHNIA POW. - 50,47 m2 2 PIĘTRO
Pokój	18,10	
Pokój	10,16	
Kuchnia	8,57	
Łazienka	3,64	
Wc	1,76	
Balkon	50,47	

UWAGI:
- W FAZIE TECHNICZNEJ MOGĄ NASTĄPIĆ KOREKTY POWIERZCHNI I UKŁADU FUNKCJONALNEGO
- W ŁAZIENKACH I WC, PODEJŚCIA PRZYBORÓW SANITARNYCH DO PIONÓW KANALIZACYJNYCH
MOGĄ BYĆ PROWADZONE NAD POSADZKĄ.