



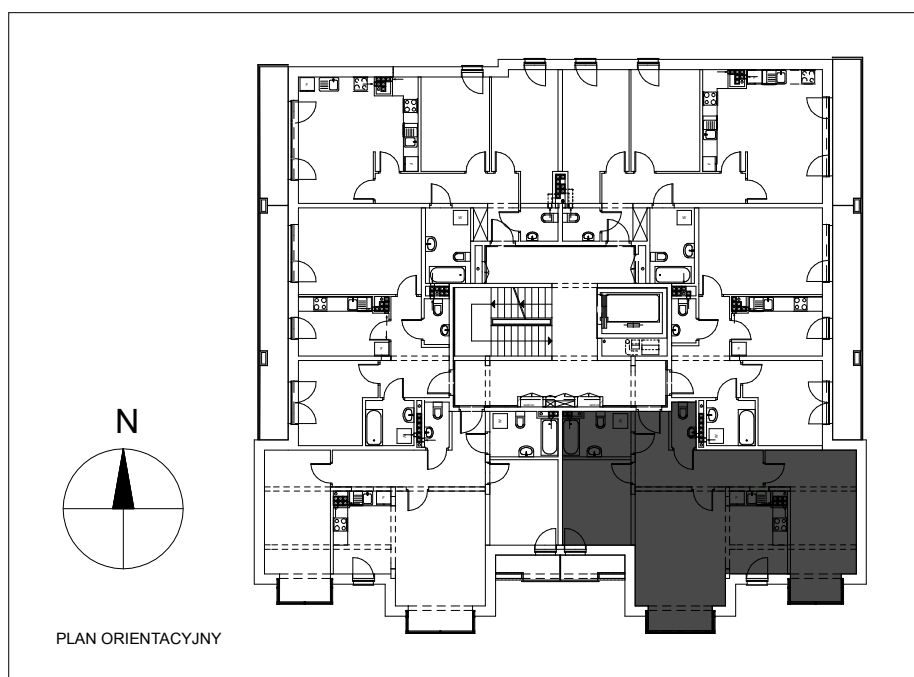

**BUDYNEK MIESZKALNO - USŁUGOWO- BIUROWY
Z GARAŻEM PODZIEMNYM UL. ORZESZKOWEJ**

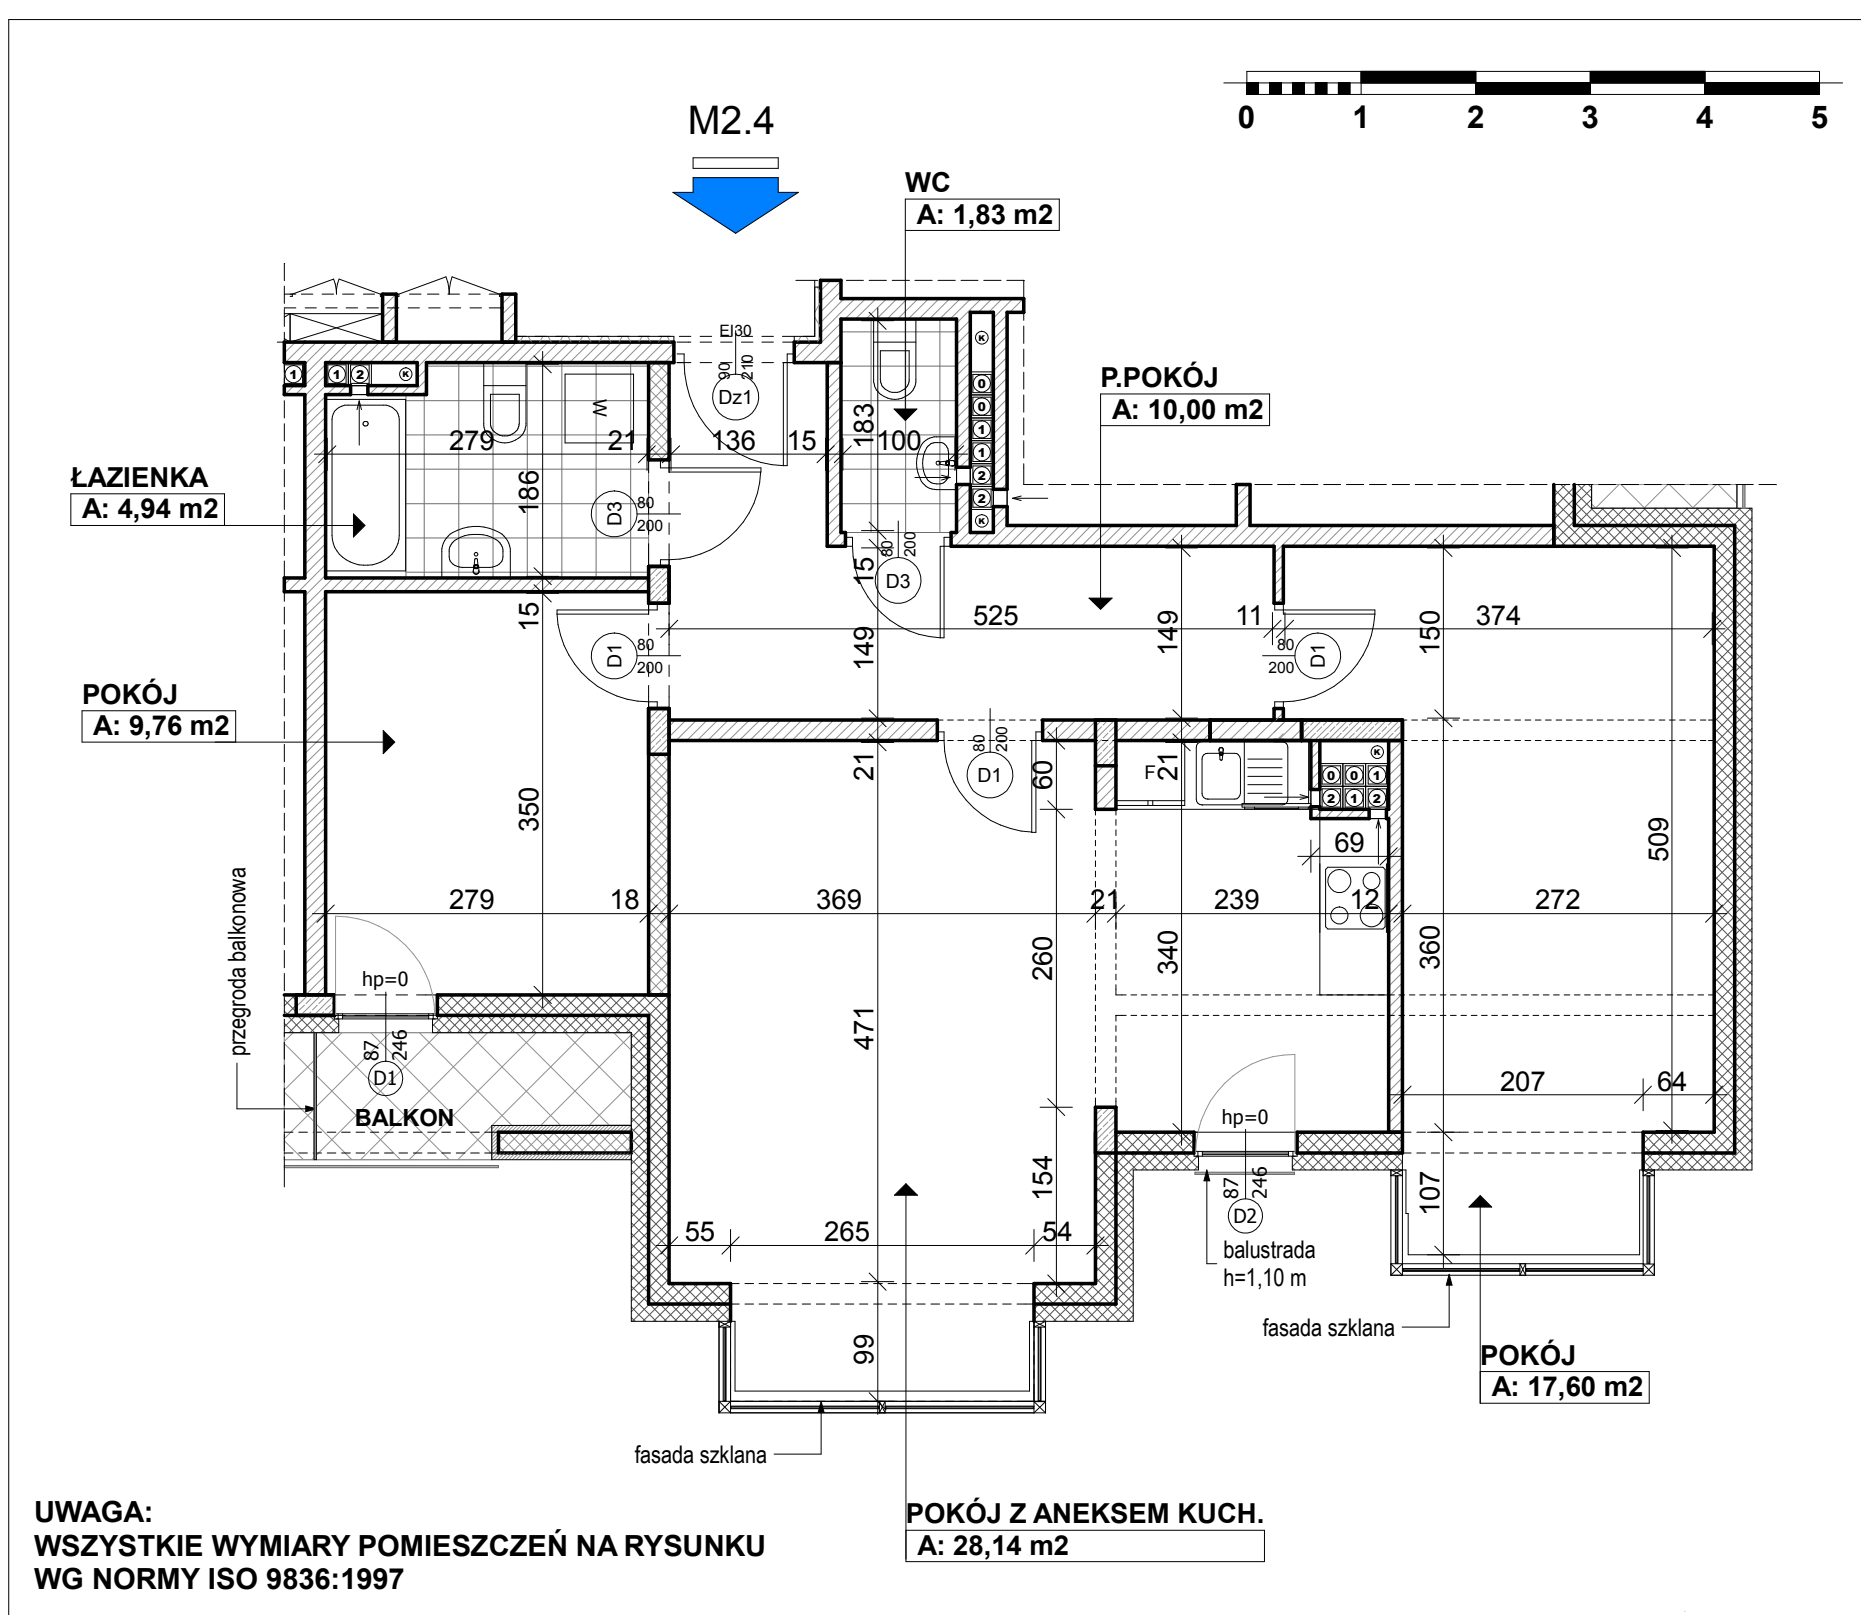

Balkon	Przedpokój	10,00	BUDYNEK "5" MIESZKANIE M2.4 3 POKOJE + ANEKS KUCH. POW. - 72,27 m² 2 PIĘTRO
	Pokój z aneksem kuchennym	28,14	
	Pokój	17,60	
	Pokój	9,76	
	Łazienka	4,94	
	Wc	1,83	
		72,27	

UWAGI:
- W FAZIE TECHNICZNEJ MOGĄ NASTĄPIĆ KOREKTY POWIERZCHNI I UKŁADU FUNKCJONALNEGO
- W ŁAZIENKACH I WC, PODEJŚCIA PRZYBORÓW SANITARNYCH DO PIONÓW KANALIZACYJNYCH
MOGĄ BYĆ PROWADZONE NAD POSADZKĄ.