



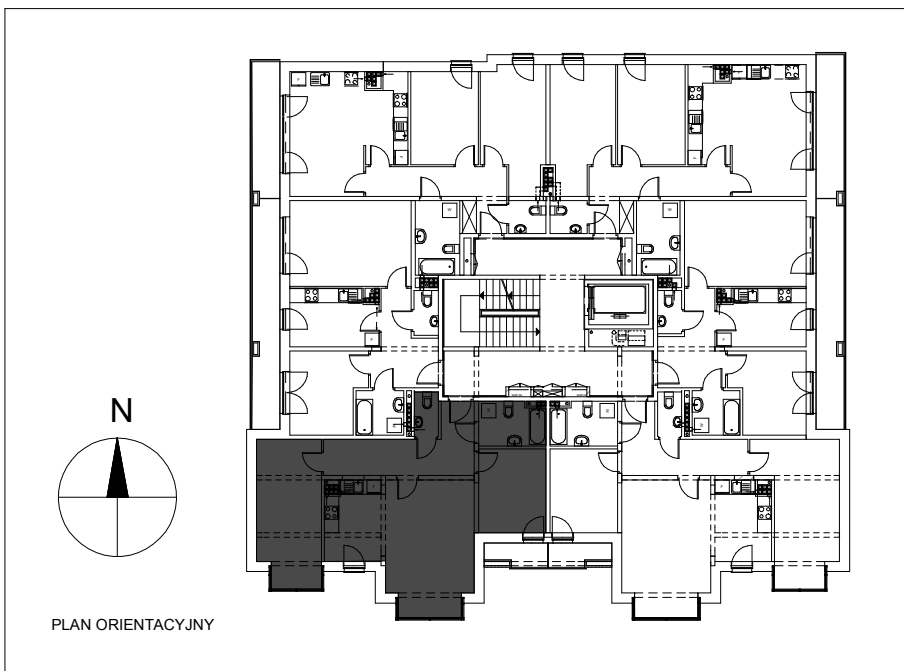

**BUDYNEK MIESZKALNO - USŁUGOWO- BIUROWY
Z GARAŻEM PODZIEMNYM UL. ORZESZKOWEJ**

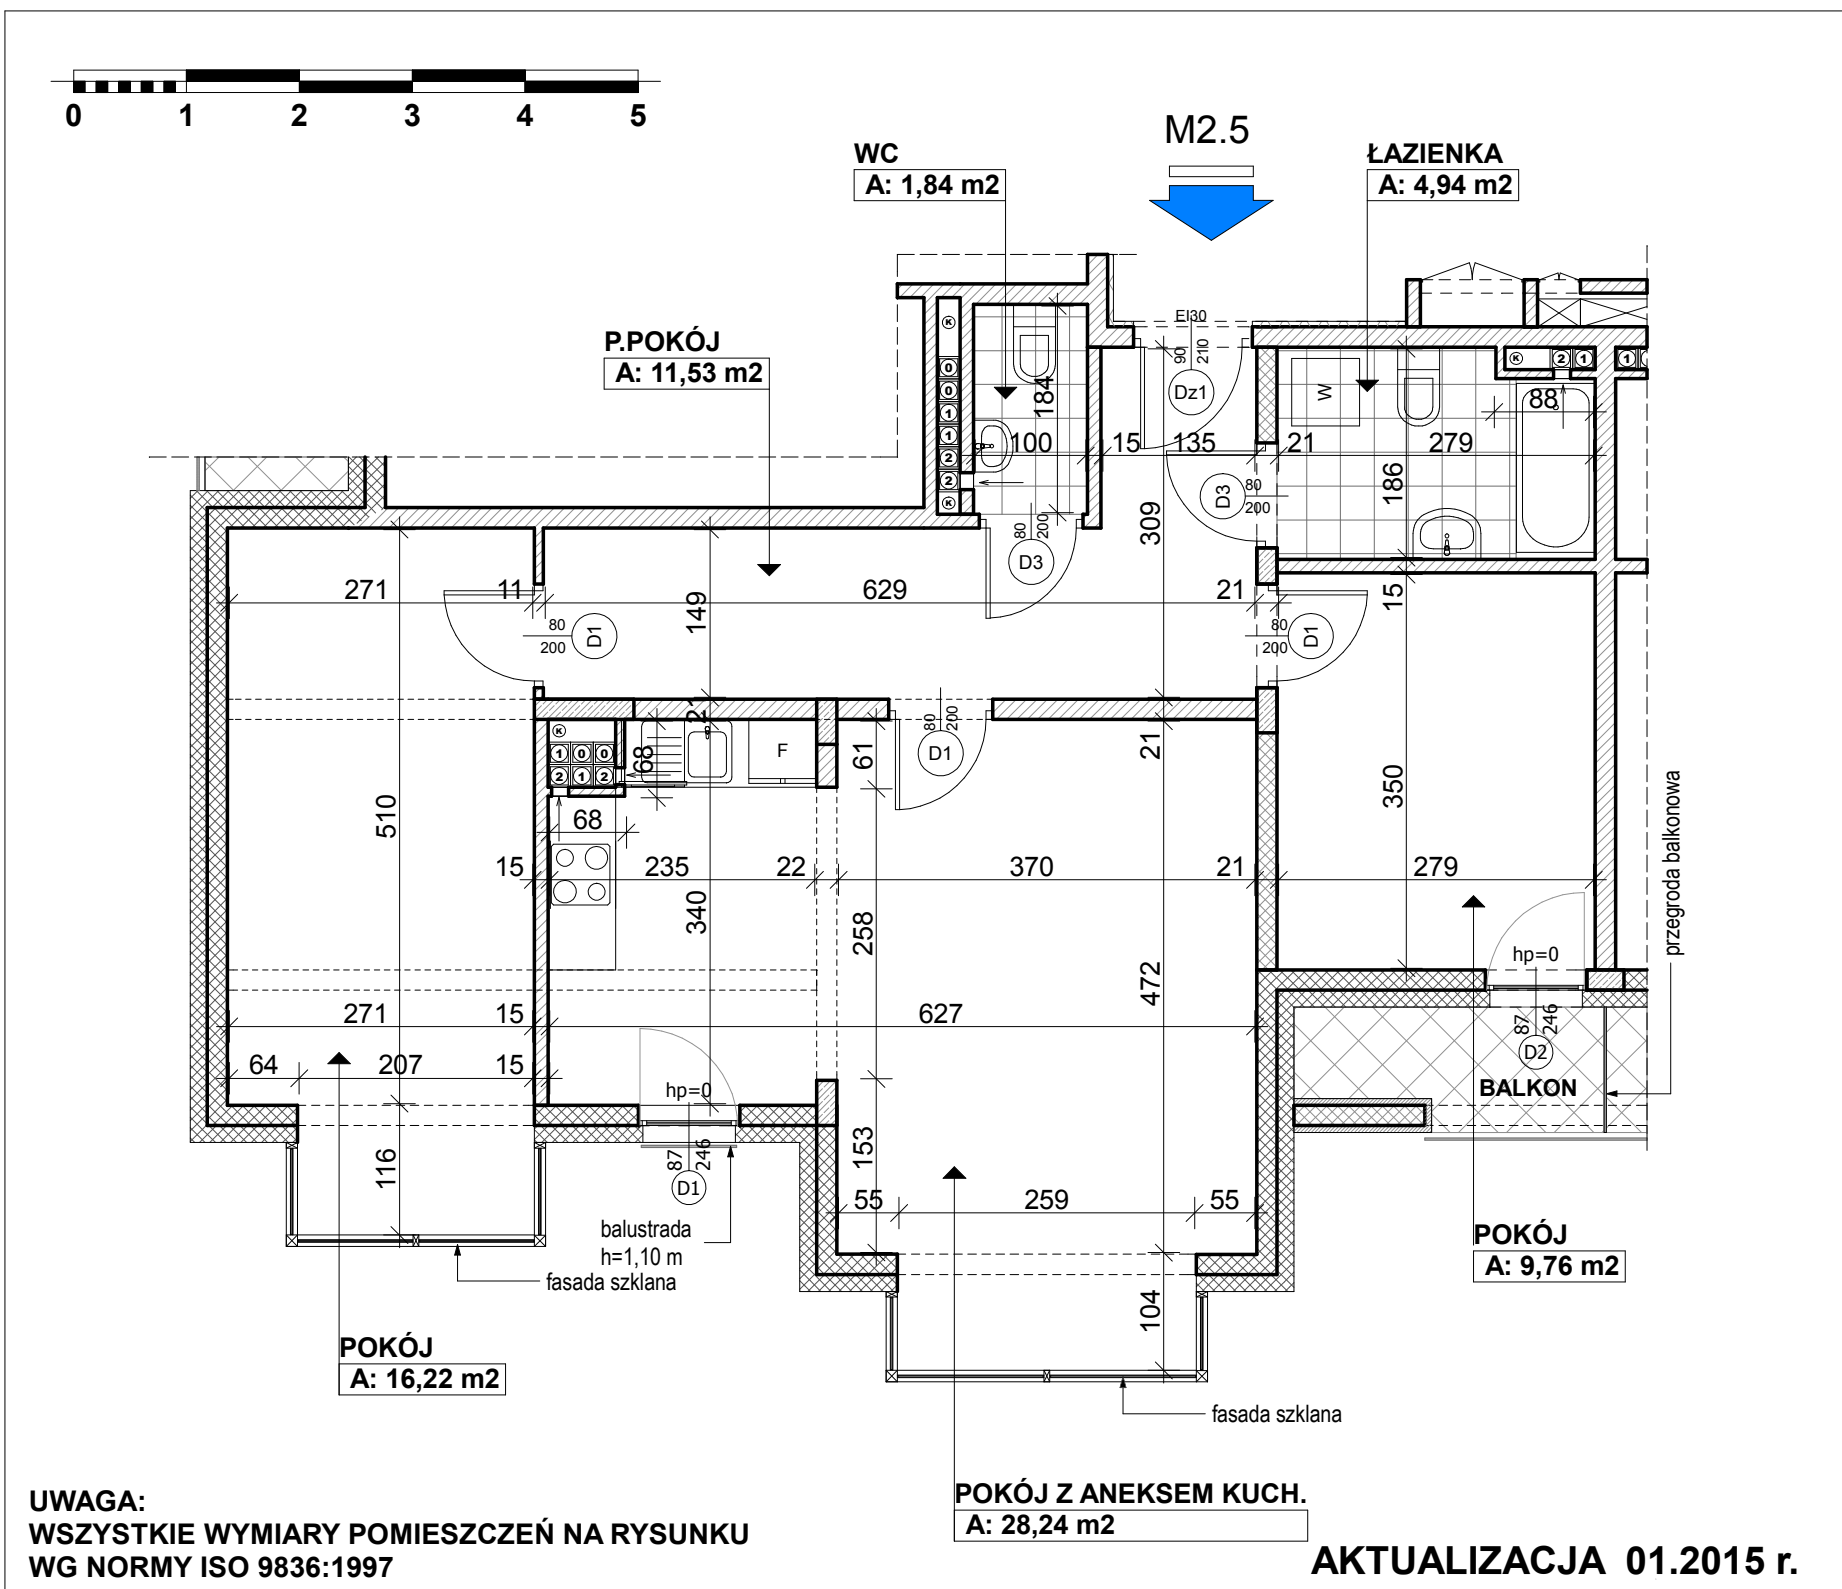

Balkon	Przedpokój	11,53	BUDYNEK "5" MIESZKANIE M2.5 3 POKOJE + ANEKS KUCH. POW. - 72,53 m2 2 PIĘTRO
	Pokój z aneksem kuchennym	28,24	
	Pokój	16,22	
	Pokój	9,76	
	Łazienka	4,94	
	Wc	1,84	
		72,53	

UWAGI:
- W FAZIE TECHNICZNEJ MOGĄ NASTĄPIĆ KOREKTY POWIERZCHNI I UKŁADU FUNKCJONALNEGO
- W ŁAZIENKACH I WC, PODEJŚCIA PRZYBORÓW SANITARNYCH DO PIONÓW KANALIZACYJNYCH
MOGĄ BYĆ PROWADZONE NAD POSADZKĄ.