



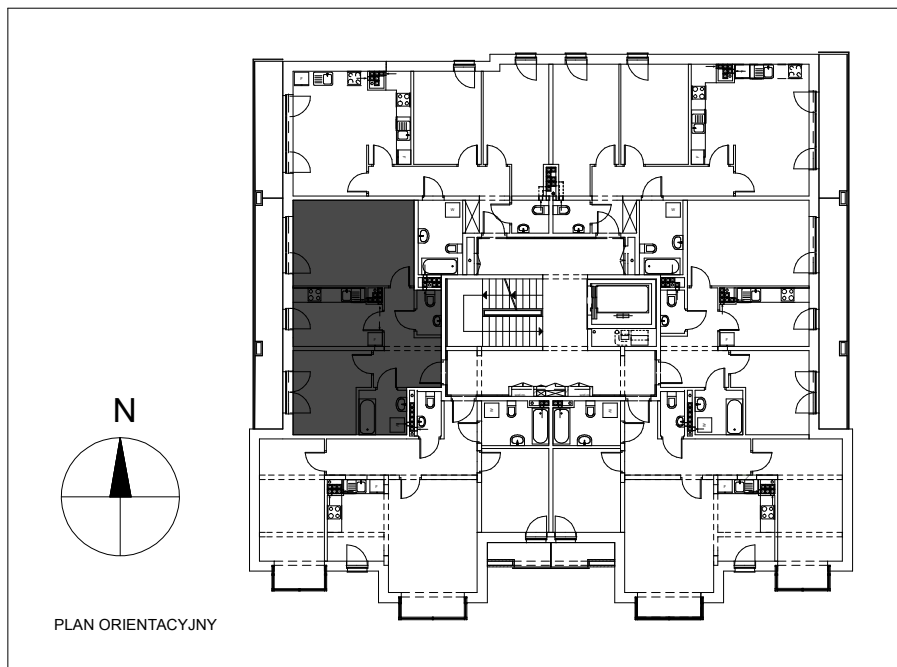

**BUDYNEK MIESZKALNO - USŁUGOWO- BIUROWY
Z GARAŻEM PODZIEMNYM UL. ORZESZKOWEJ**

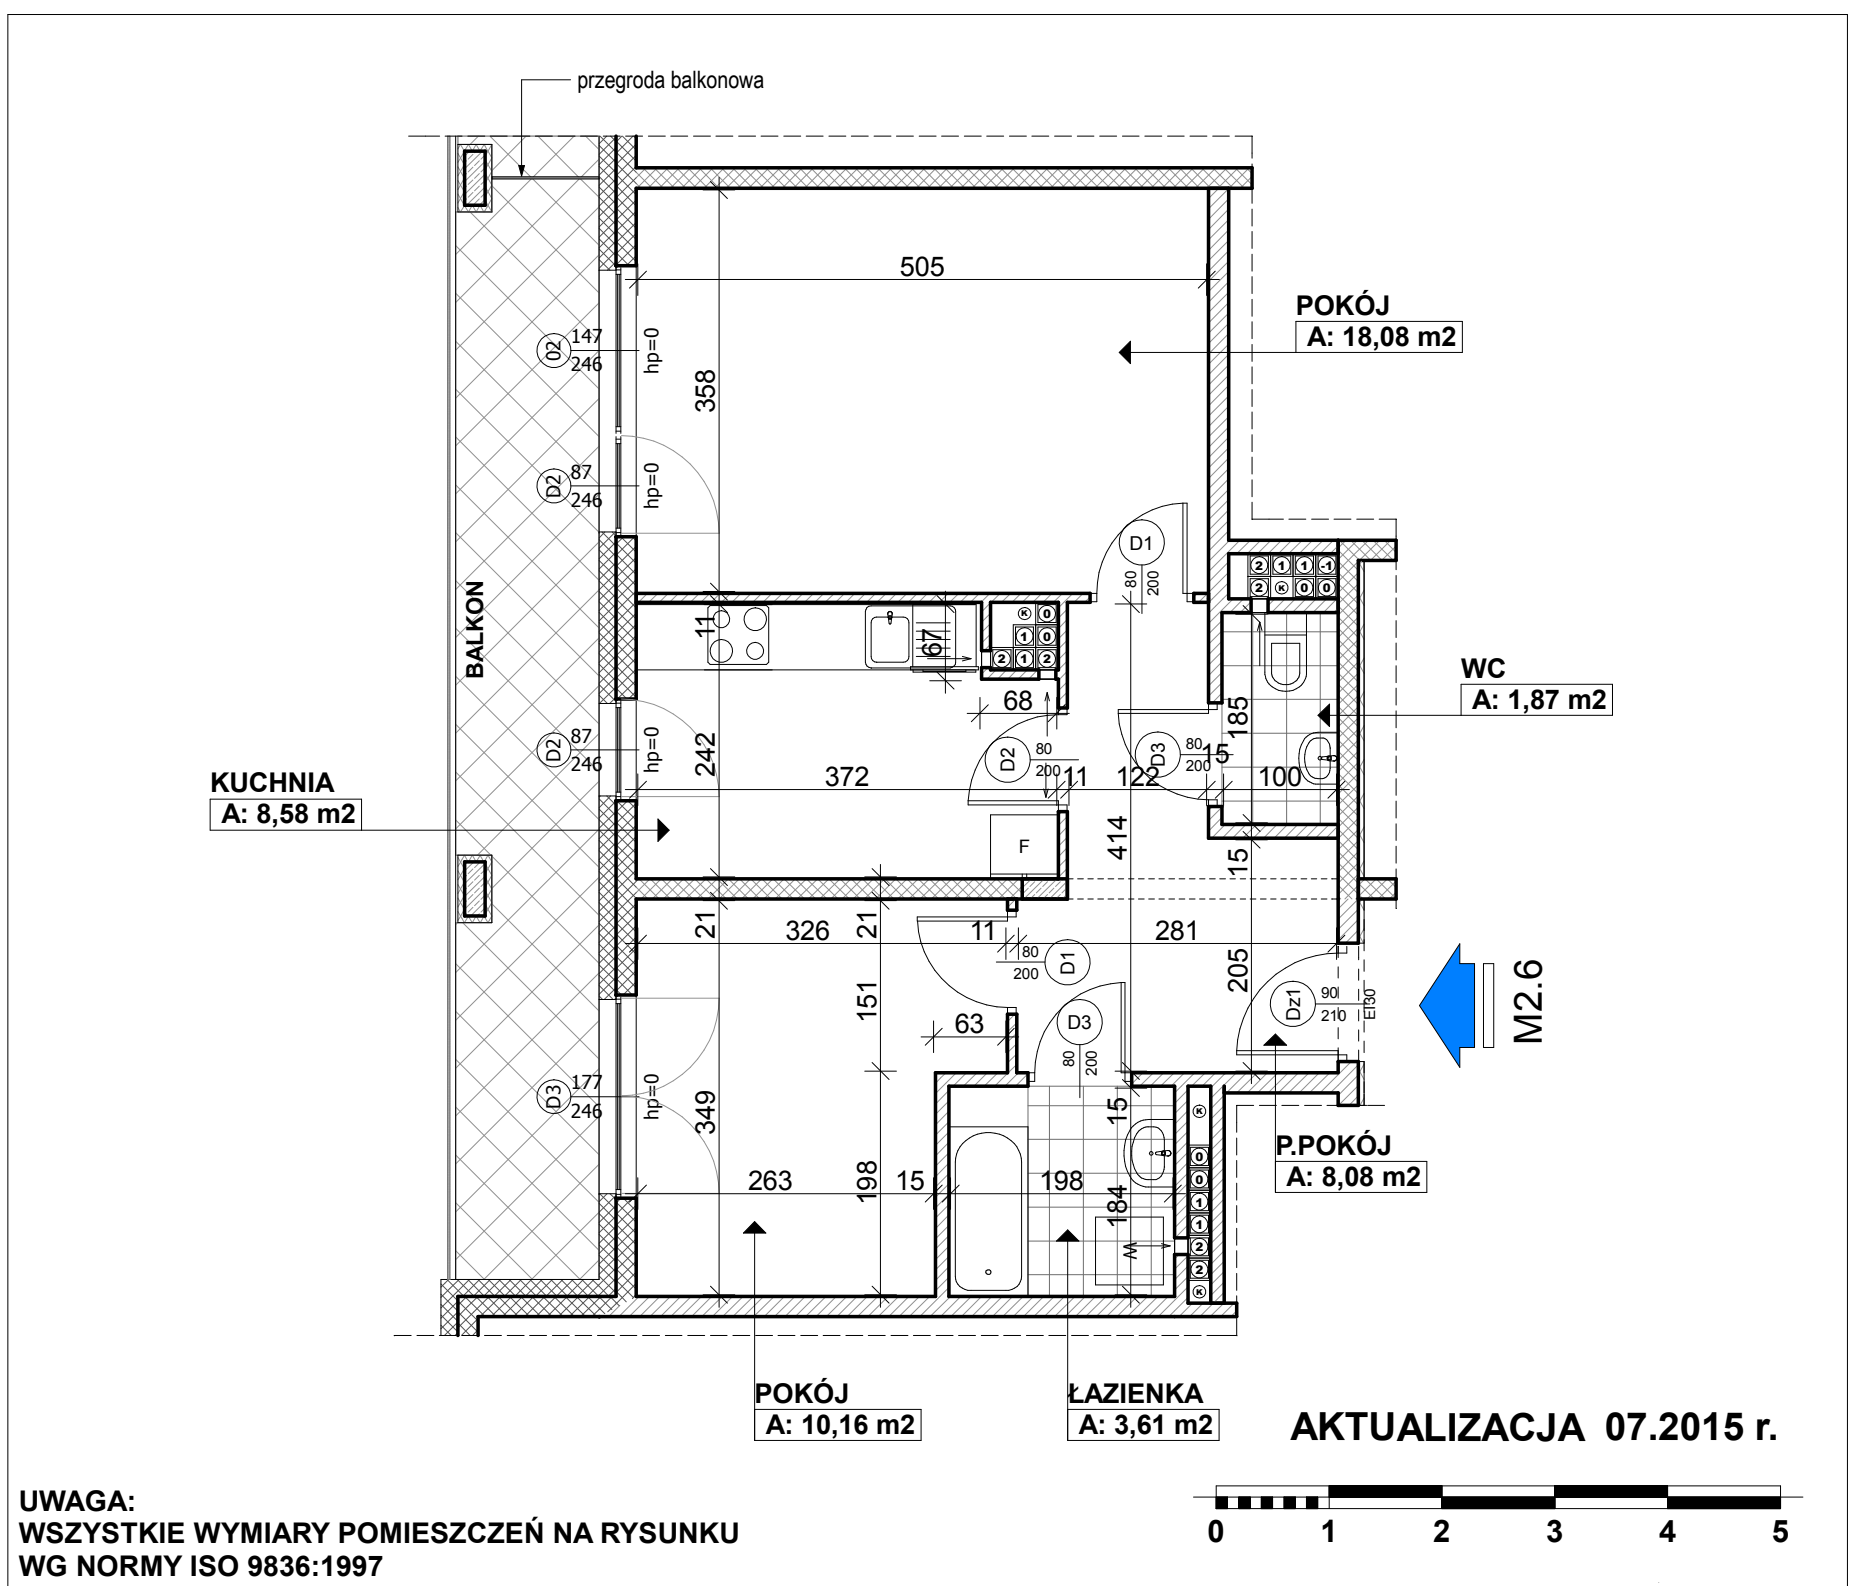

Balkon	Przedpokój	8,08	BUDYNEK "5" MIESZKANIE M2.6 2 POKOJE + KUCHNIA POW. - 50,41 m² 2 PIĘTRO
	Pokój	18,08	
	Pokój	10,16	
	Kuchnia	8,58	
	Łazienka	3,64	
	Wc	1,87	
		50,41	

UWAGI:
- W FAZIE TECHNICZNEJ MOGĄ NASTĄPIĆ KOREKTY POWIERZCHNI I UKŁADU FUNKCJONALNEGO
- W ŁAZIENKACH I WC, PODEJŚCIA PRZYBORÓW SANITARNYCH DO PIONÓW KANALIZACYJNYCH
MOGĄ BYĆ PROWADZONE NAD POSADZKĄ.