



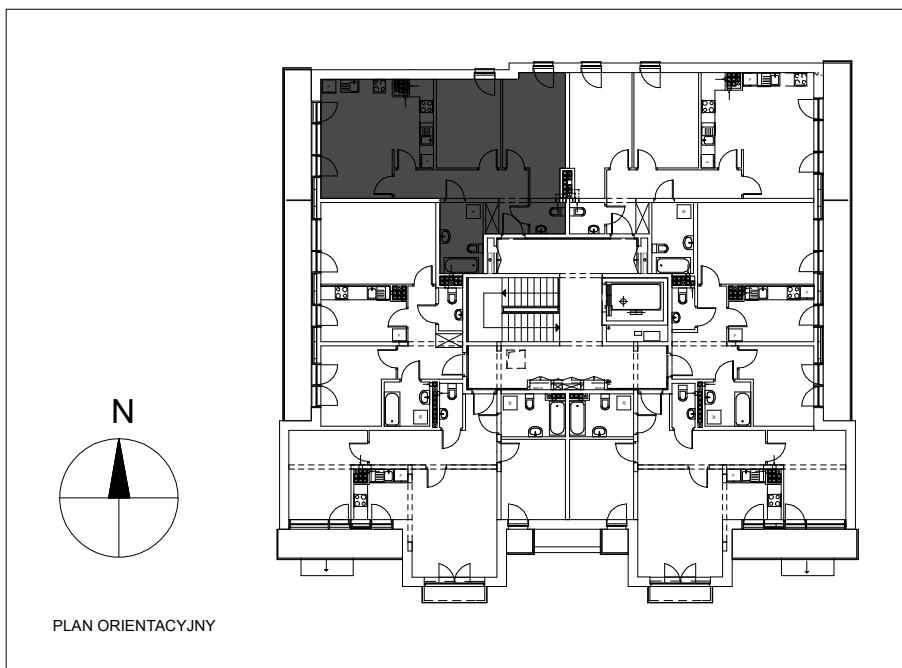

**BUDYNEK MIESZKALNO - USŁUGOWO- BIUROWY
Z GARAŻEM PODZIEMNYM UL. ORZESZKOWEJ**

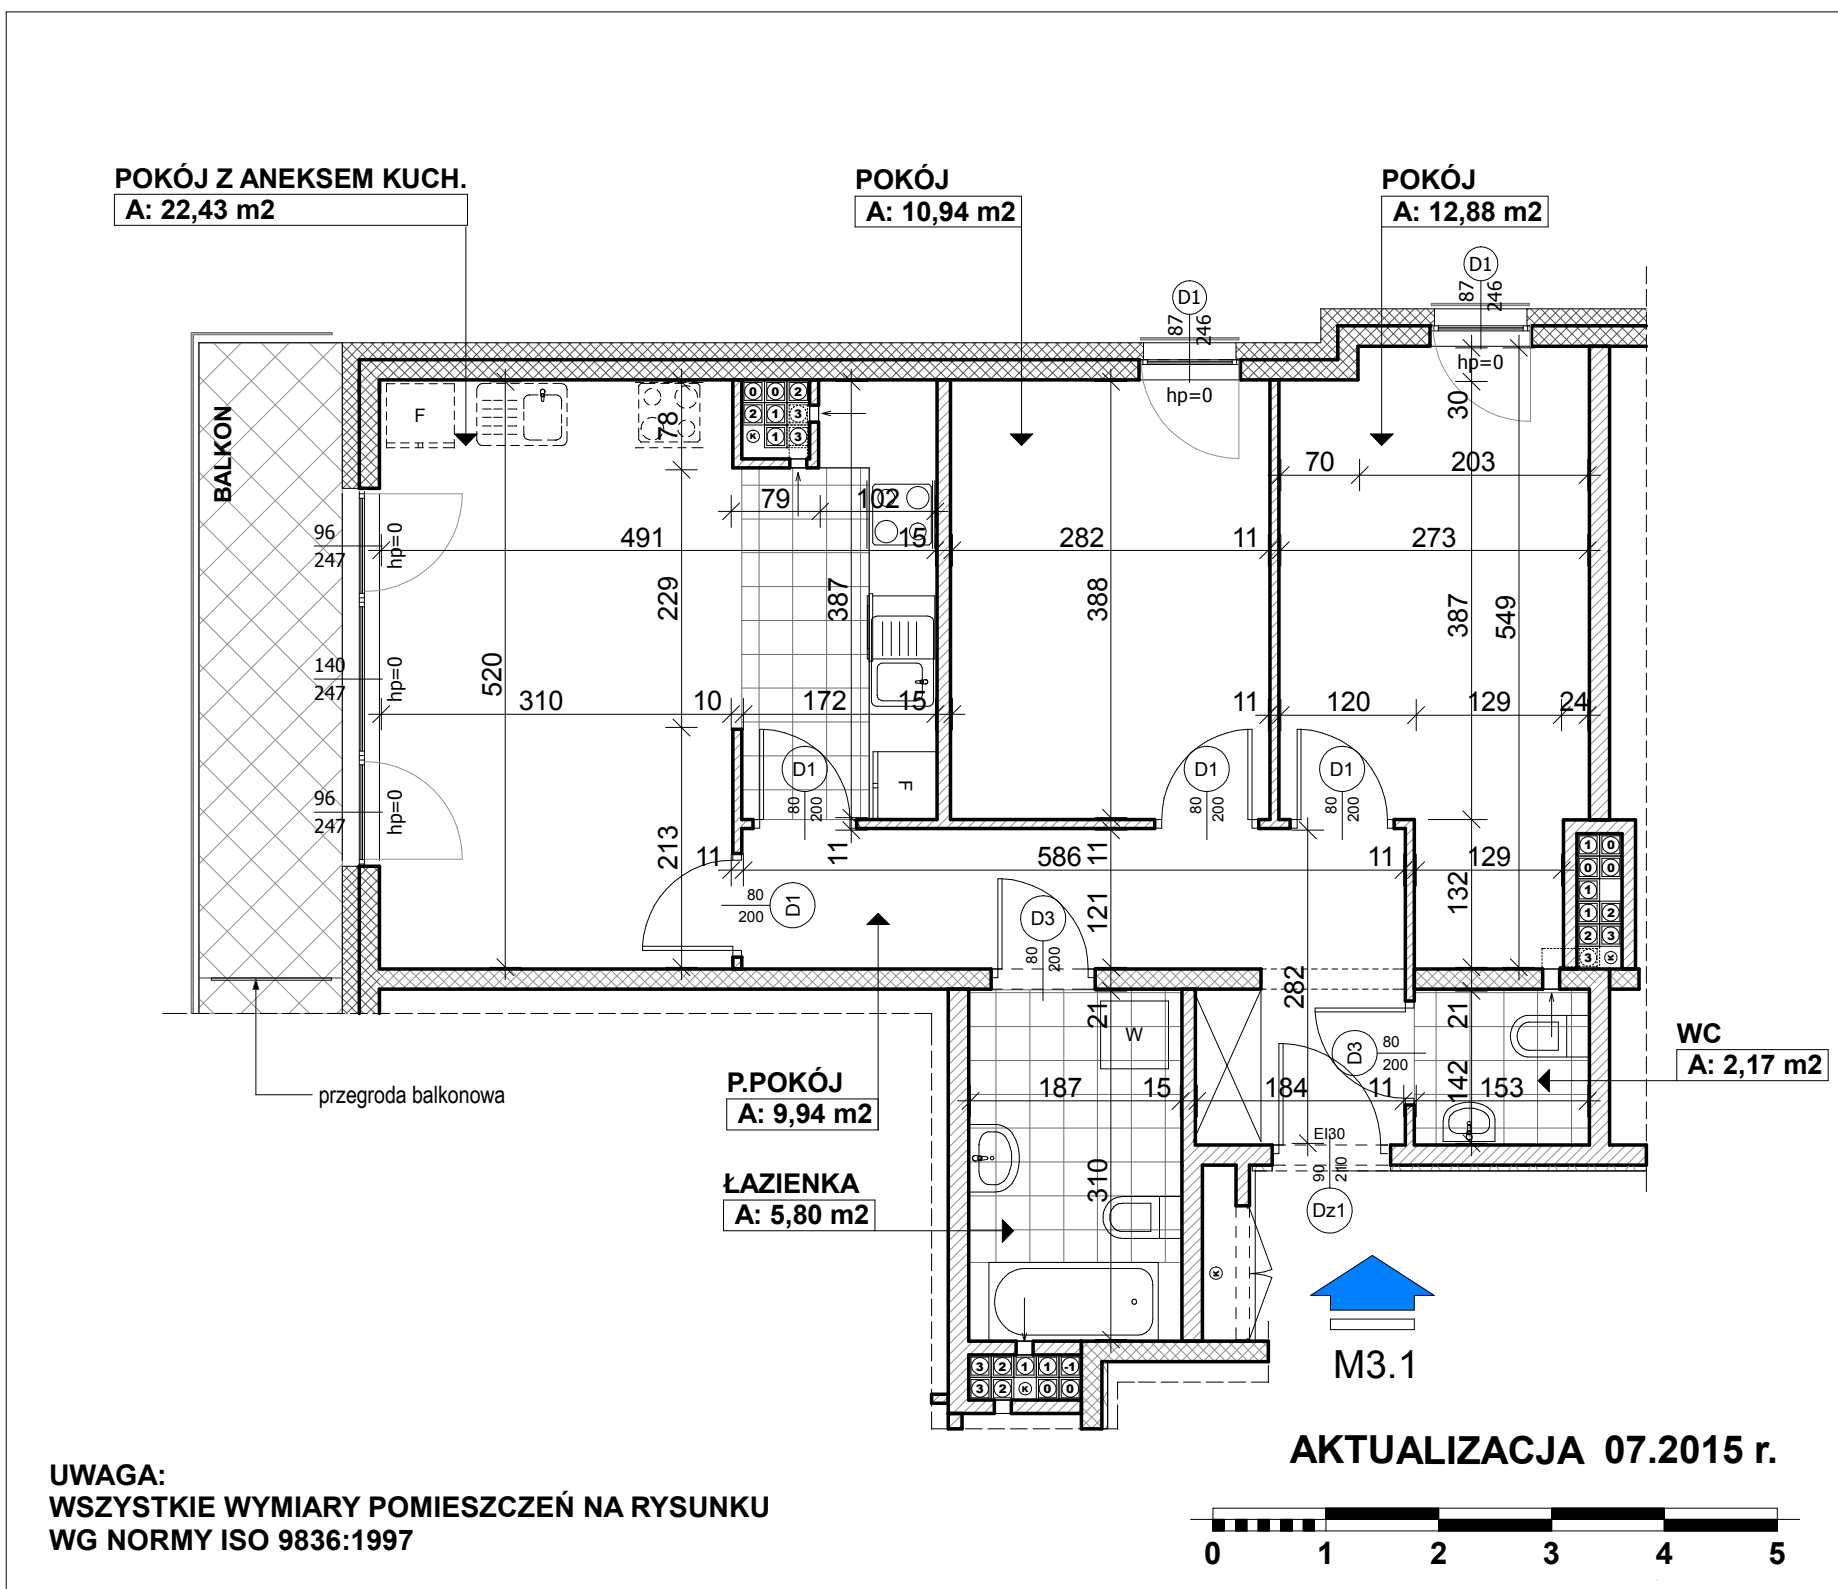

Balkon	Przedpokój	9,94	BUDYNEK "5" MIESZKANIE M3.1 3 POKOJE + ANEKS KUCH. POW. - 64,16 m² 3 PIĘTRO
	Pokój z aneksem kuchennym	22,43	
	Pokój	10,94	
	Pokój	12,88	
	Łazienka	5,80	
	Wc	2,17	
		64,16	

UWAGI:
- W FAZIE TECHNICZNEJ MOGĄ NASTĄPIĆ KOREKTY POWIERZCHNI I UKŁADU FUNKCJONALNEGO
- W ŁAZIENKACH I WC, PODEJŚCIA PRZYBORÓW SANITARNYCH DO PIONÓW KANALIZACYJNYCH
MOGĄ BYĆ PROWADZONE NAD POSADZKĄ.