



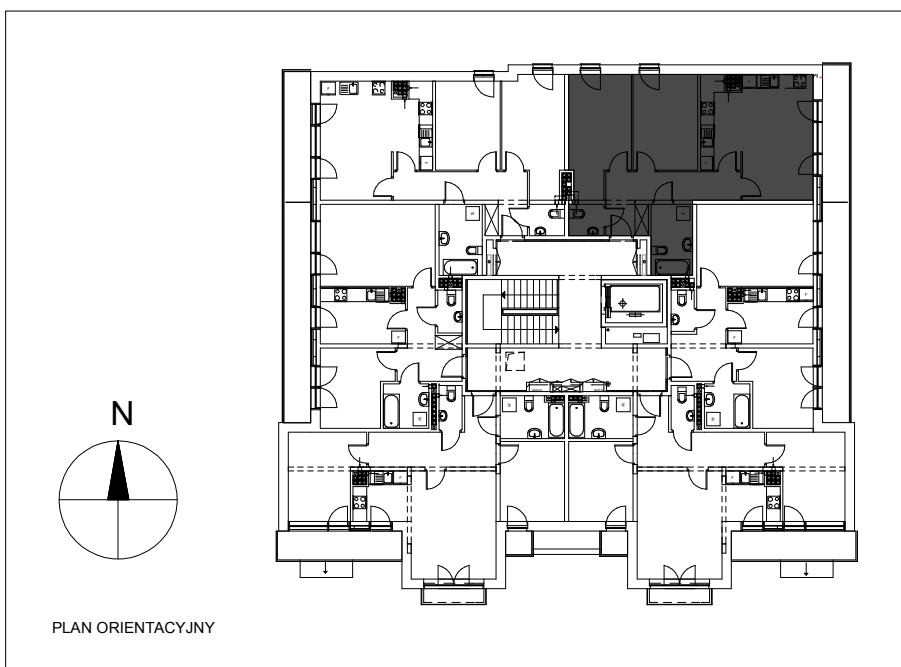

**BUDYNEK MIESZKALNO - USŁUGOWO- BIUROWY
Z GARAŻEM PODZIEMNYM UL. ORZESZKOWEJ**

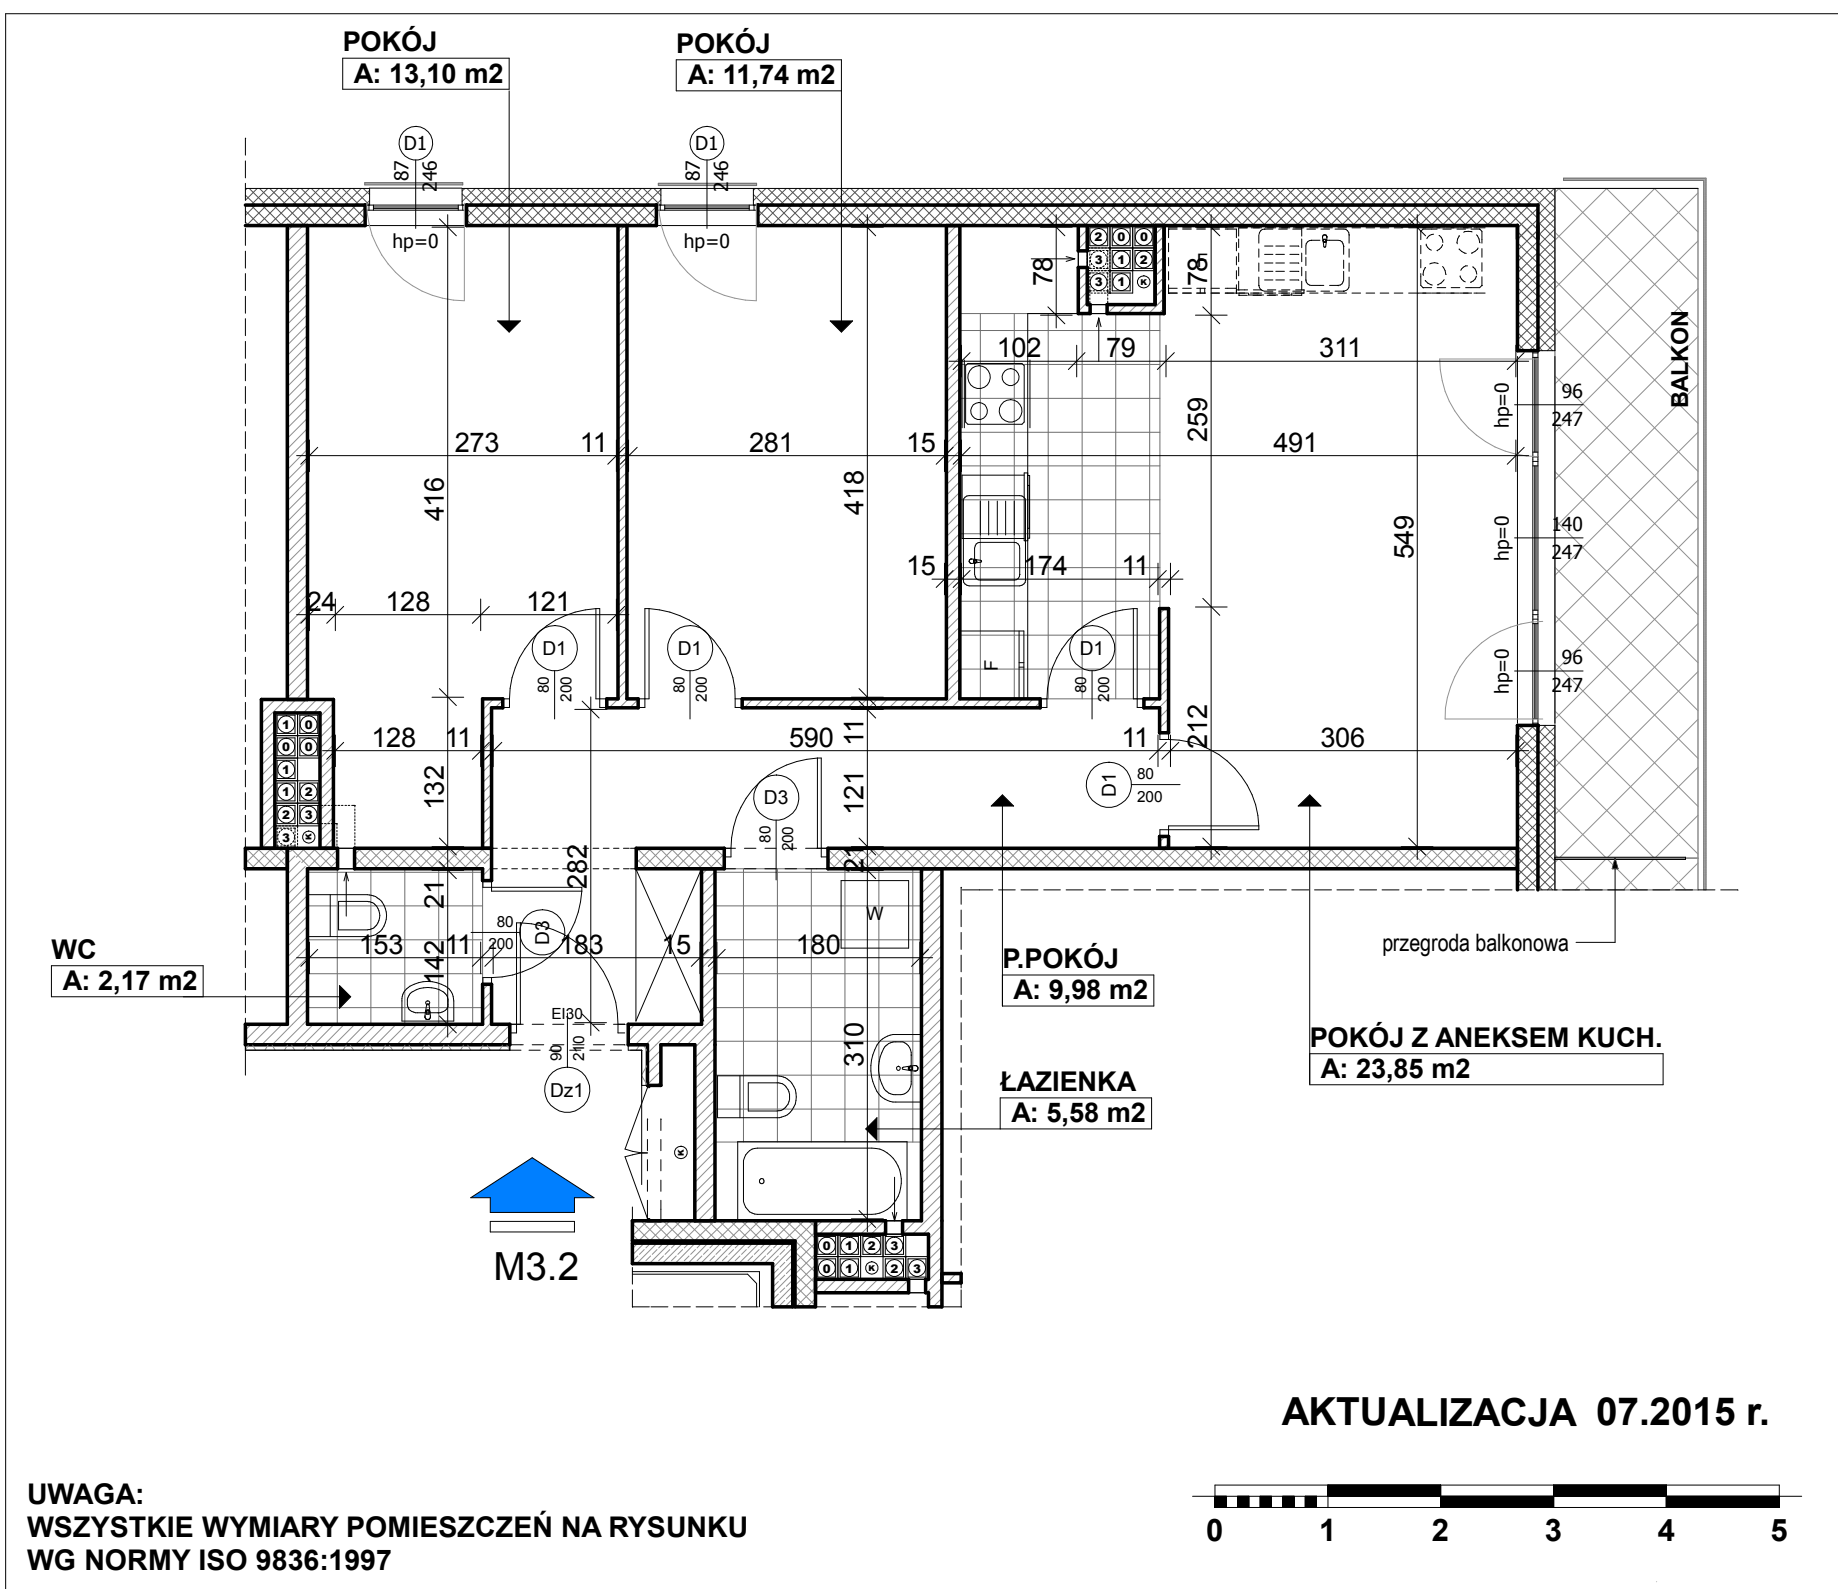

Balkon	Przedpokój	9,98	BUDYNEK "5" MIESZKANIE M3.2 3 POKOJE + ANEKS KUCH. POW. - 66,42 m2 3 PIĘTRO
	Pokój z aneksem kuchennym	23,85	
	Pokój	13,10	
	Pokój	11,74	
	Łazienka	5,58	
	Wc	2,17	
		66,42	

UWAGI:
- W FAZIE TECHNICZNEJ MOGĄ NASTĄPIĆ KOREKTY POWIERZCHNI I UKŁADU FUNKCJONALNEGO
- W ŁAZIENKACH I WC, PODEJŚCIA PRZYBORÓW SANITARNYCH DO PIONÓW KANALIZACYJNYCH
MOGĄ BYĆ PROWADZONE NAD POSADZKĄ.