



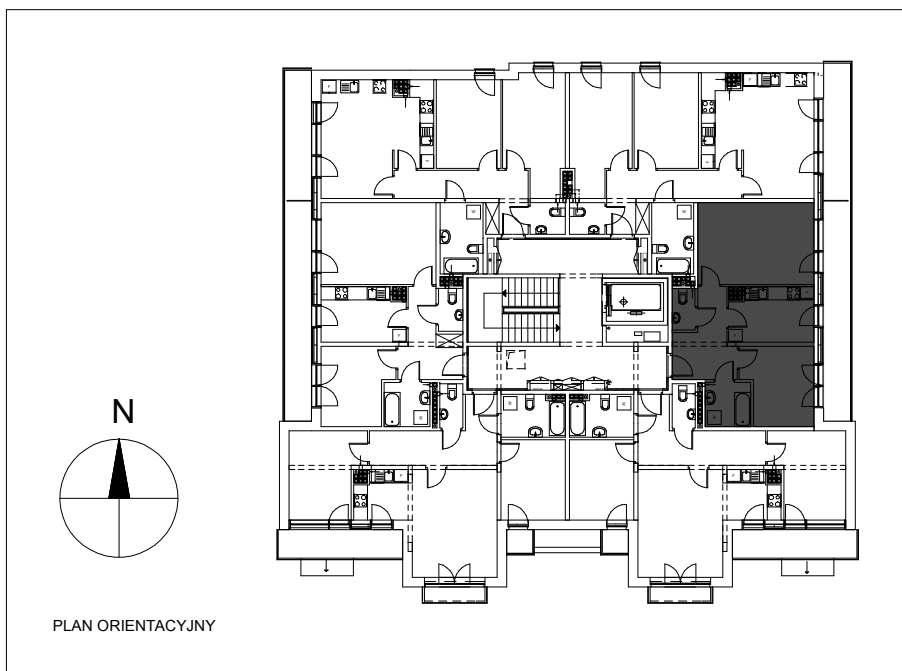

**BUDYNEK MIESZKALNO - USŁUGOWO- BIUROWY
Z GARAŻEM PODZIEMNYM UL. ORZESZKOWEJ**

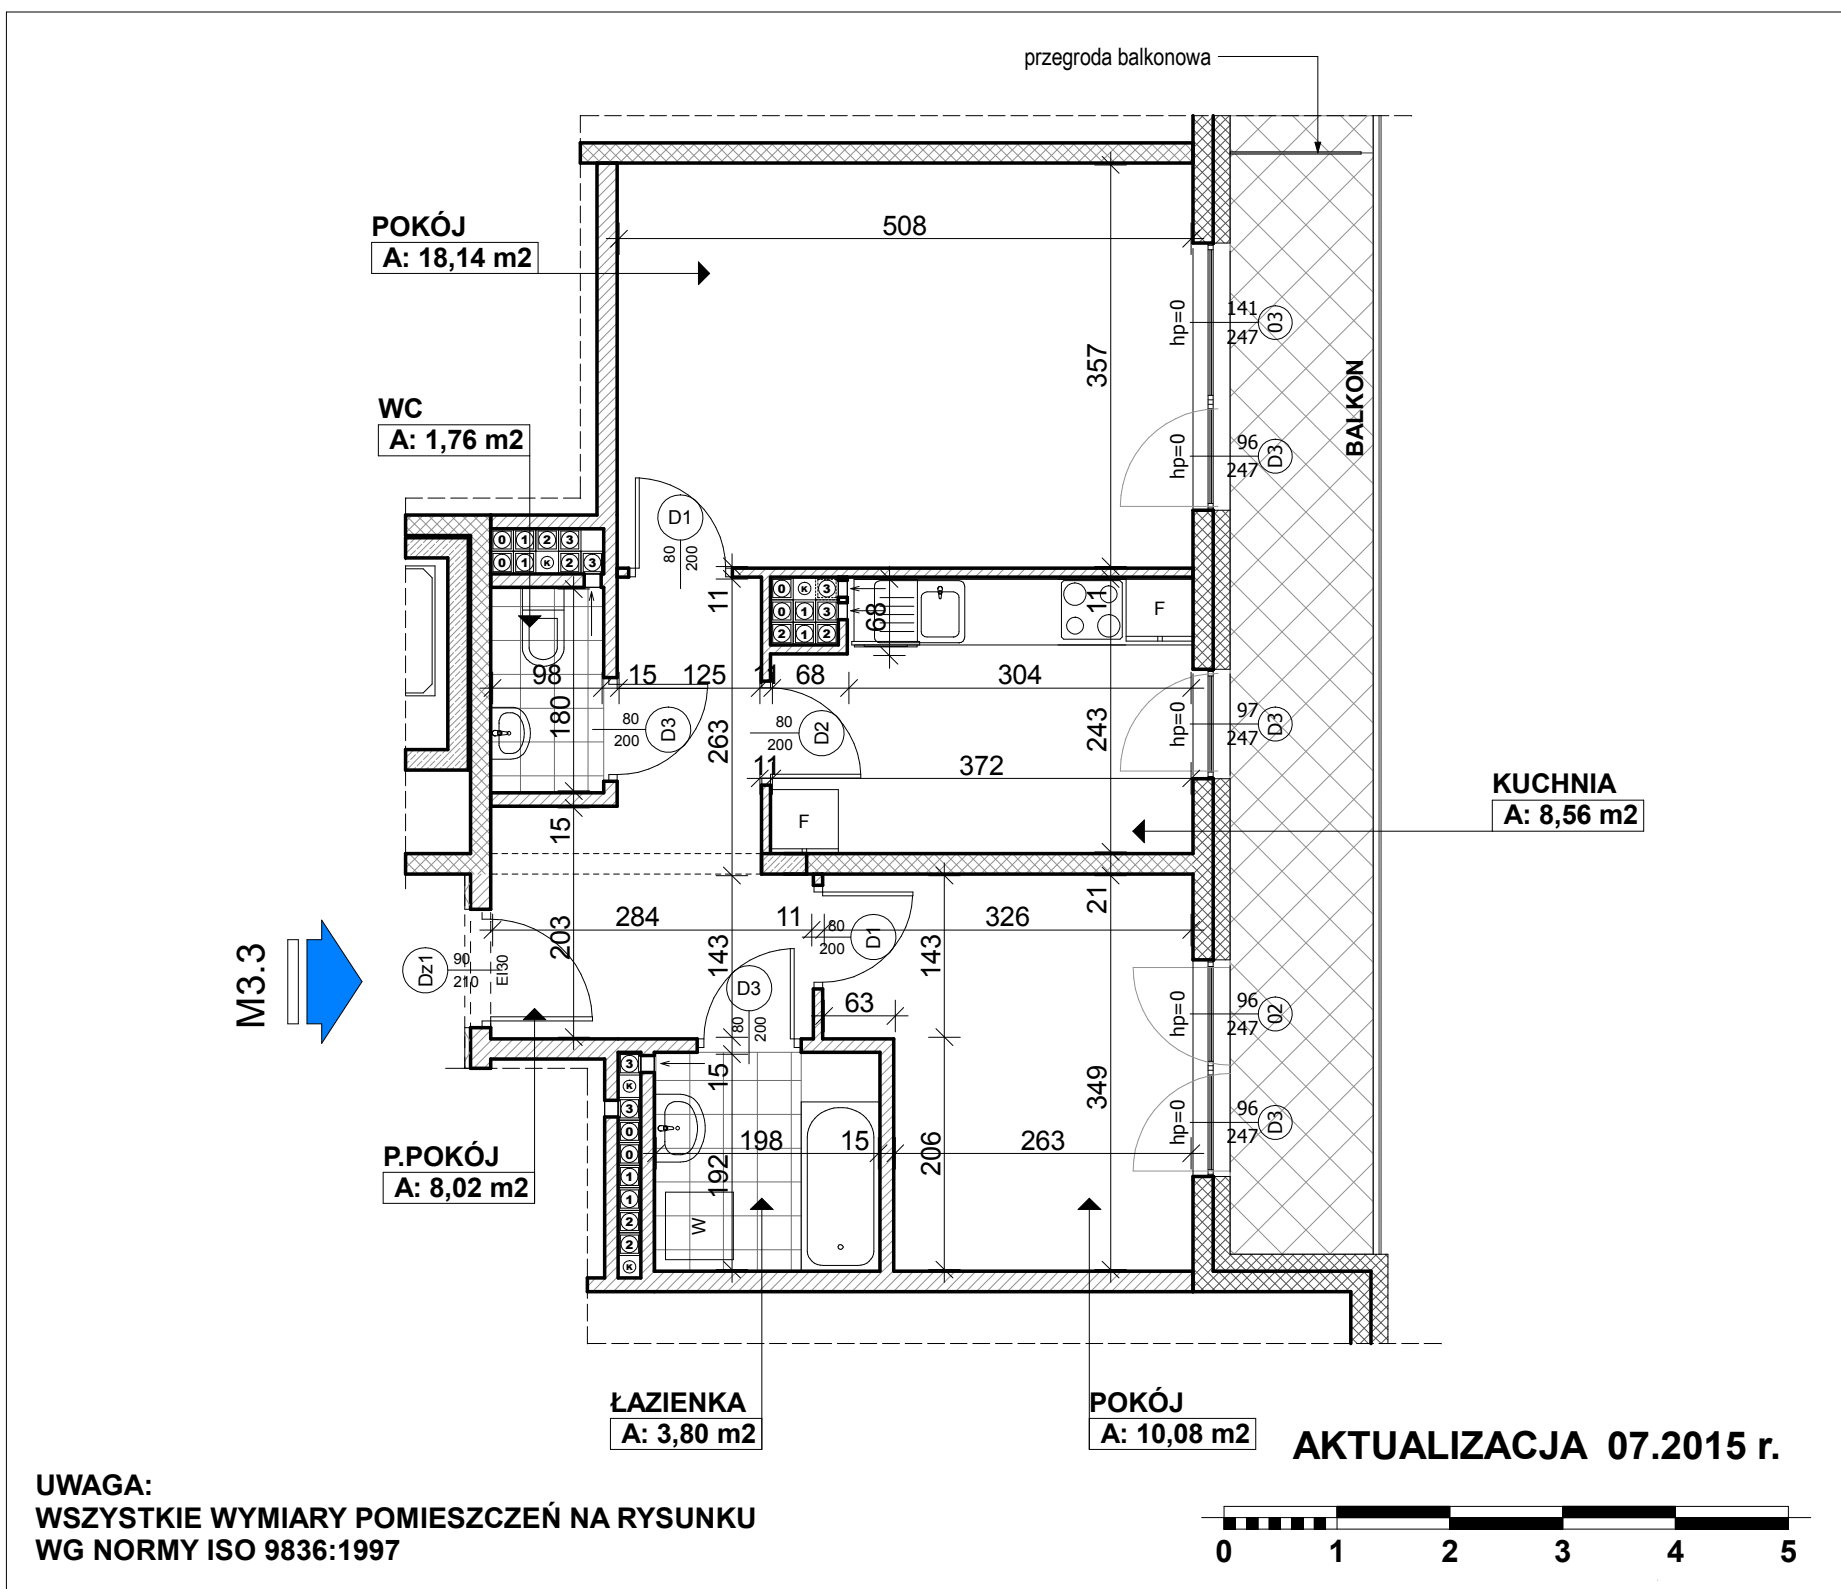

Balkon	Przedpokój	8,02	BUDYNEK "5" MIESZKANIE M3.3 2 POKOJE + KUCHNIA POW. - 50,36 m2 3 PIĘTRO
	Pokój	18,14	
	Pokój	10,08	
	Kuchnia	8,56	
	Łazienka	3,80	
	Wc	1,76	
		50,36	

UWAGI:
- W FAZIE TECHNICZNEJ MOGĄ NASTĄPIĆ KOREKTY POWIERZCHNI I UKŁADU FUNKCJONALNEGO
- W ŁAZIENKACH I WC, PODEJŚCIA PRZYBORÓW SANITARNYCH DO PIONÓW KANALIZACYJNYCH
MOGĄ BYĆ PROWADZONE NAD POSADZKĄ.