



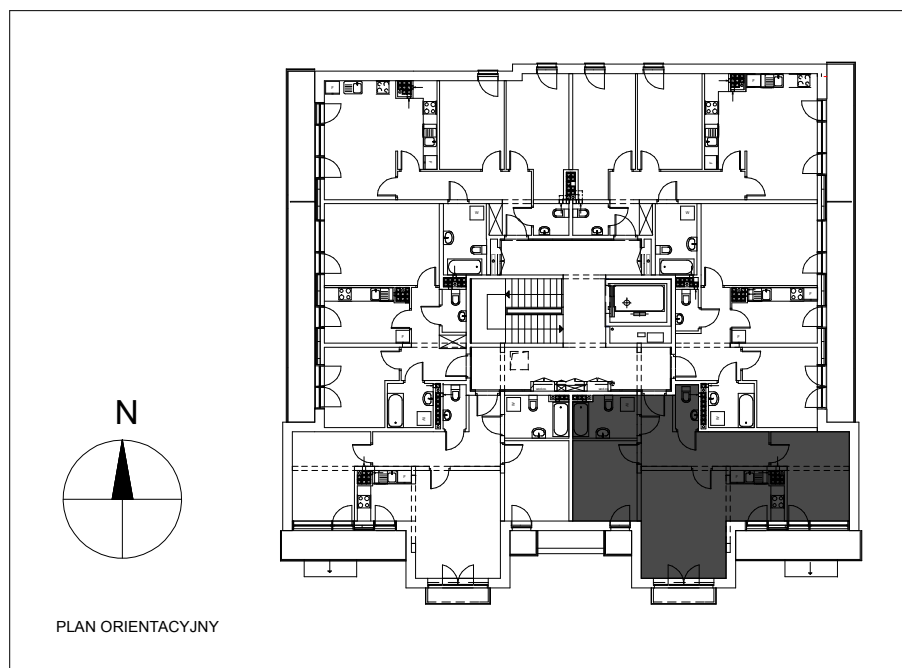

**BUDYNEK MIESZKALNO - USŁUGOWO- BIUROWY
Z GARAŻEM PODZIEMNYM UL. ORZESZKOWEJ**

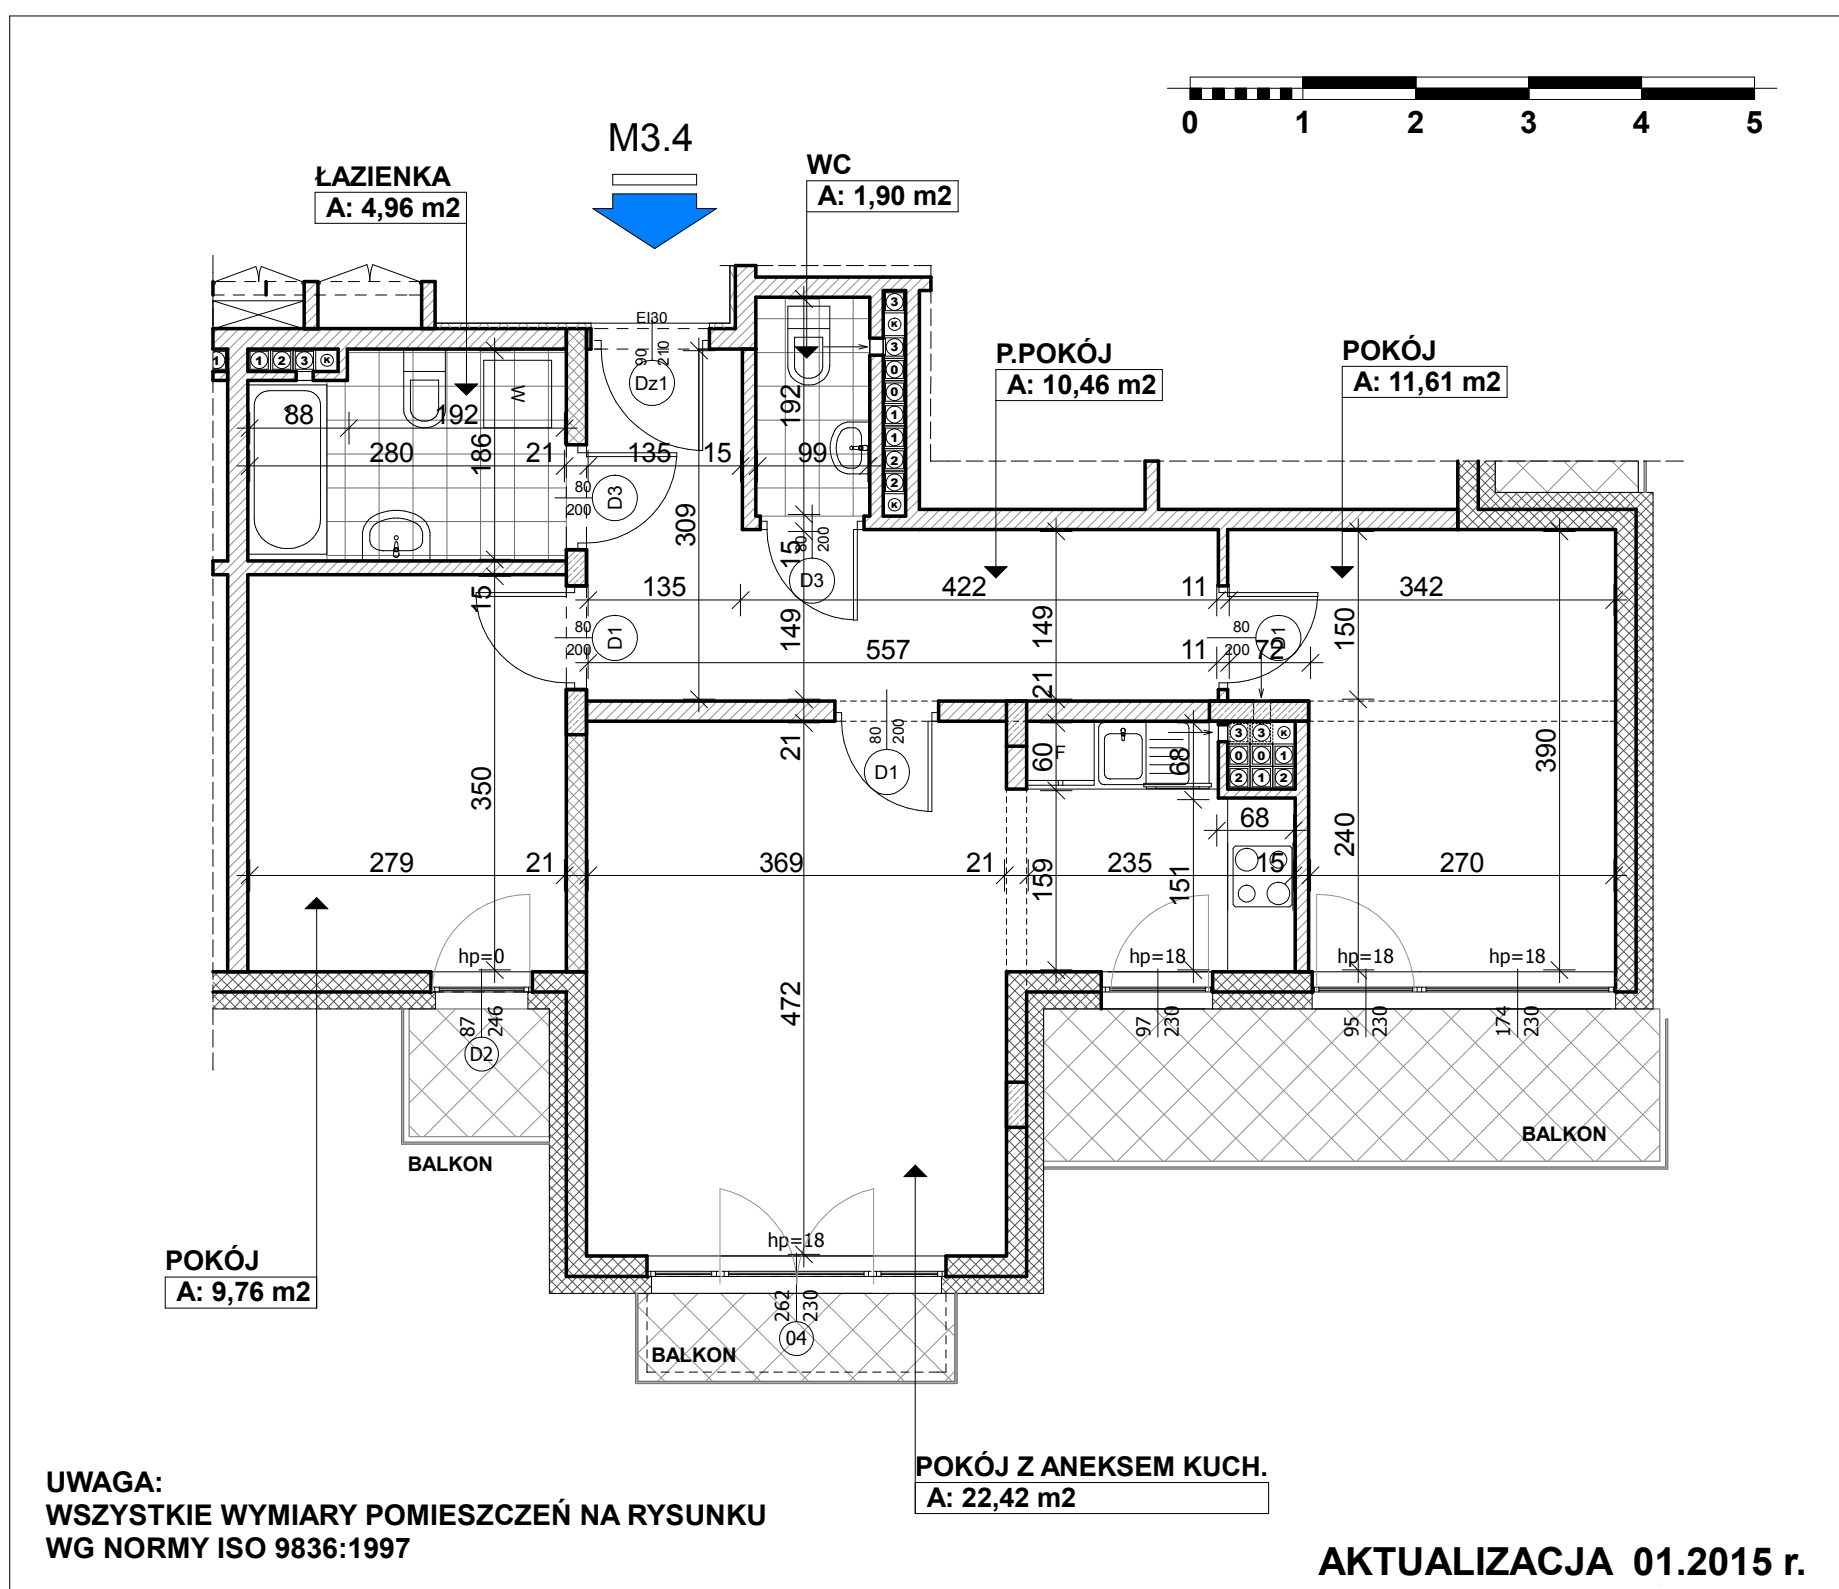

Balkon Balkon Balkon	Przedpokój	10,46	BUDYNEK "5" MIESZKANIE M3.4 3 POKOJE + ANEKS KUCH. POW. - 61,11 m2 3 PIĘTRO
	Pokój z aneksem kuchennym	22,42	
	Pokój	11,61	
	Pokój	9,76	
	Łazienka	4,96	
	Wc	1,90	
		61,11	

UWAGI:
- W FAZIE TECHNICZNEJ MOGĄ NASTĄPIĆ KOREKTY POWIERZCHNI I UKŁADU FUNKCJONALNEGO
- W ŁAZIENKACH I WC, PODEJŚCIA PRZYBORÓW SANITARNYCH DO PIONÓW KANALIZACYJNYCH
MOGĄ BYĆ PROWADZONE NAD POSADZKĄ.