



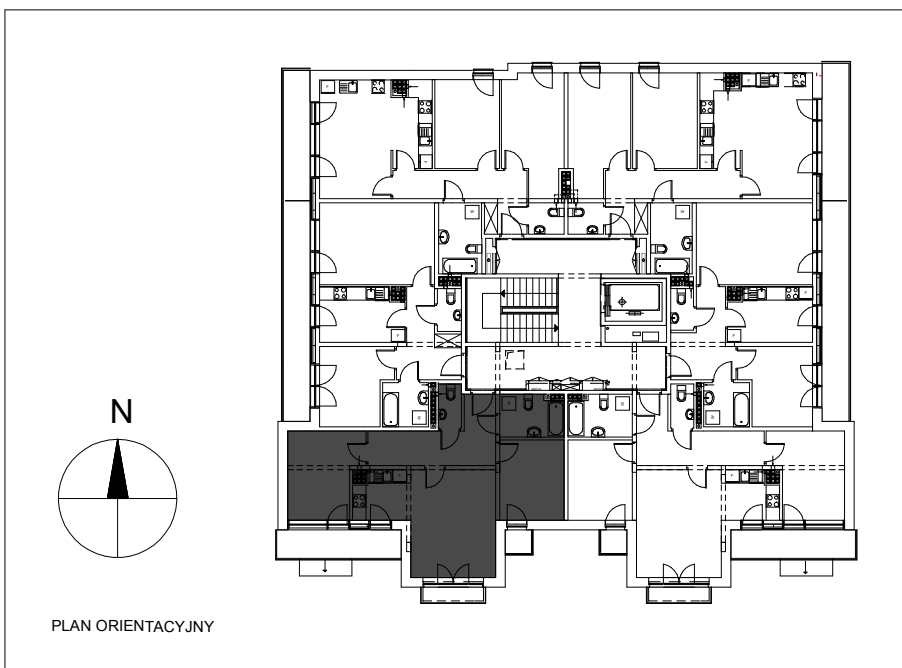

**BUDYNEK MIESZKALNO - USŁUGOWO- BIUROWY
Z GARAŻEM PODZIEMNYM UL. ORZESZKOWEJ**

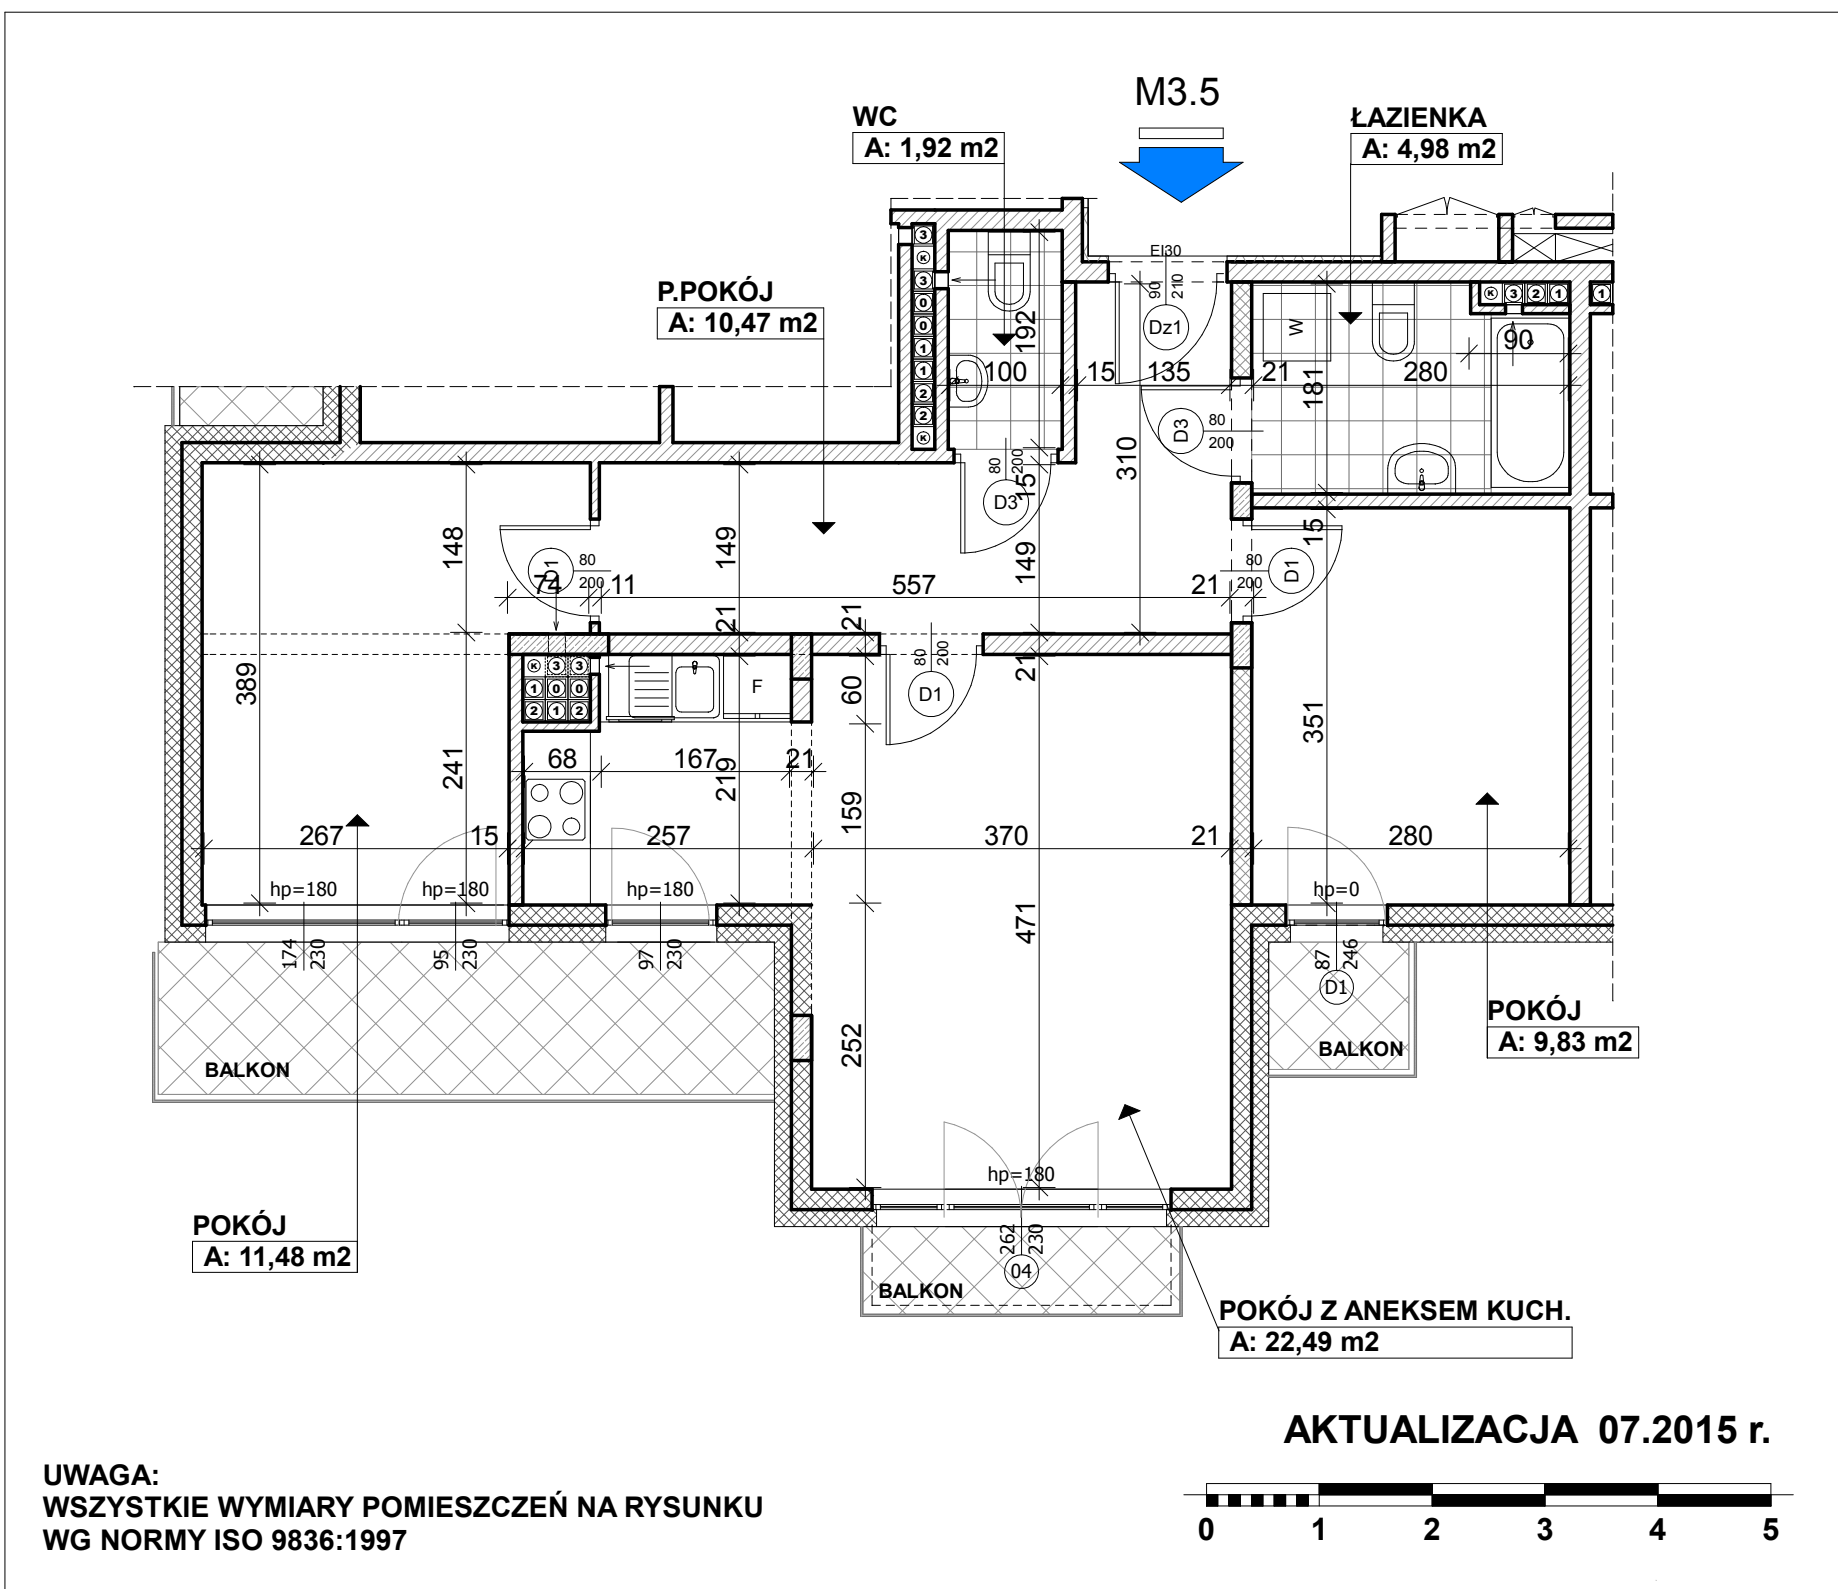

Balkon Balkon Balkon	Przedpokój	10,47	BUDYNEK "5" MIESZKANIE M3.5 3 POKOJE + ANEKS KUCH. POW. - 61,17 m² 3 PIĘTRO
	Pokój z aneksem kuchennym	22,49	
	Pokój	11,48	
	Pokój	9,83	
	Łazienka	4,98	
	Wc	1,92	
		61,17	

UWAGI:
- W FAZIE TECHNICZNEJ MOGĄ NASTĄPIĆ KOREKTY POWIERZCHNI I UKŁADU FUNKCJONALNEGO
- W ŁAZIENKACH I WC, PODEJŚCIA PRZYBORÓW SANITARNYCH DO PIONÓW KANALIZACYJNYCH
MOGĄ BYĆ PROWADZONE NAD POSADZKĄ.