



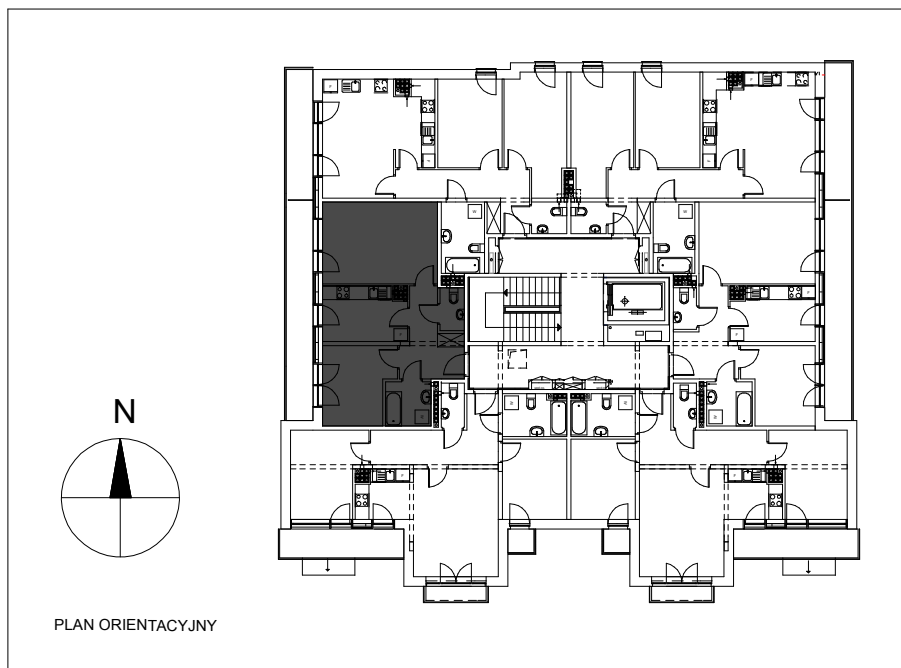

**BUDYNEK MIESZKALNO - USŁUGOWO- BIUROWY
Z GARAŻEM PODZIEMNYM UL. ORZESZKOWEJ**

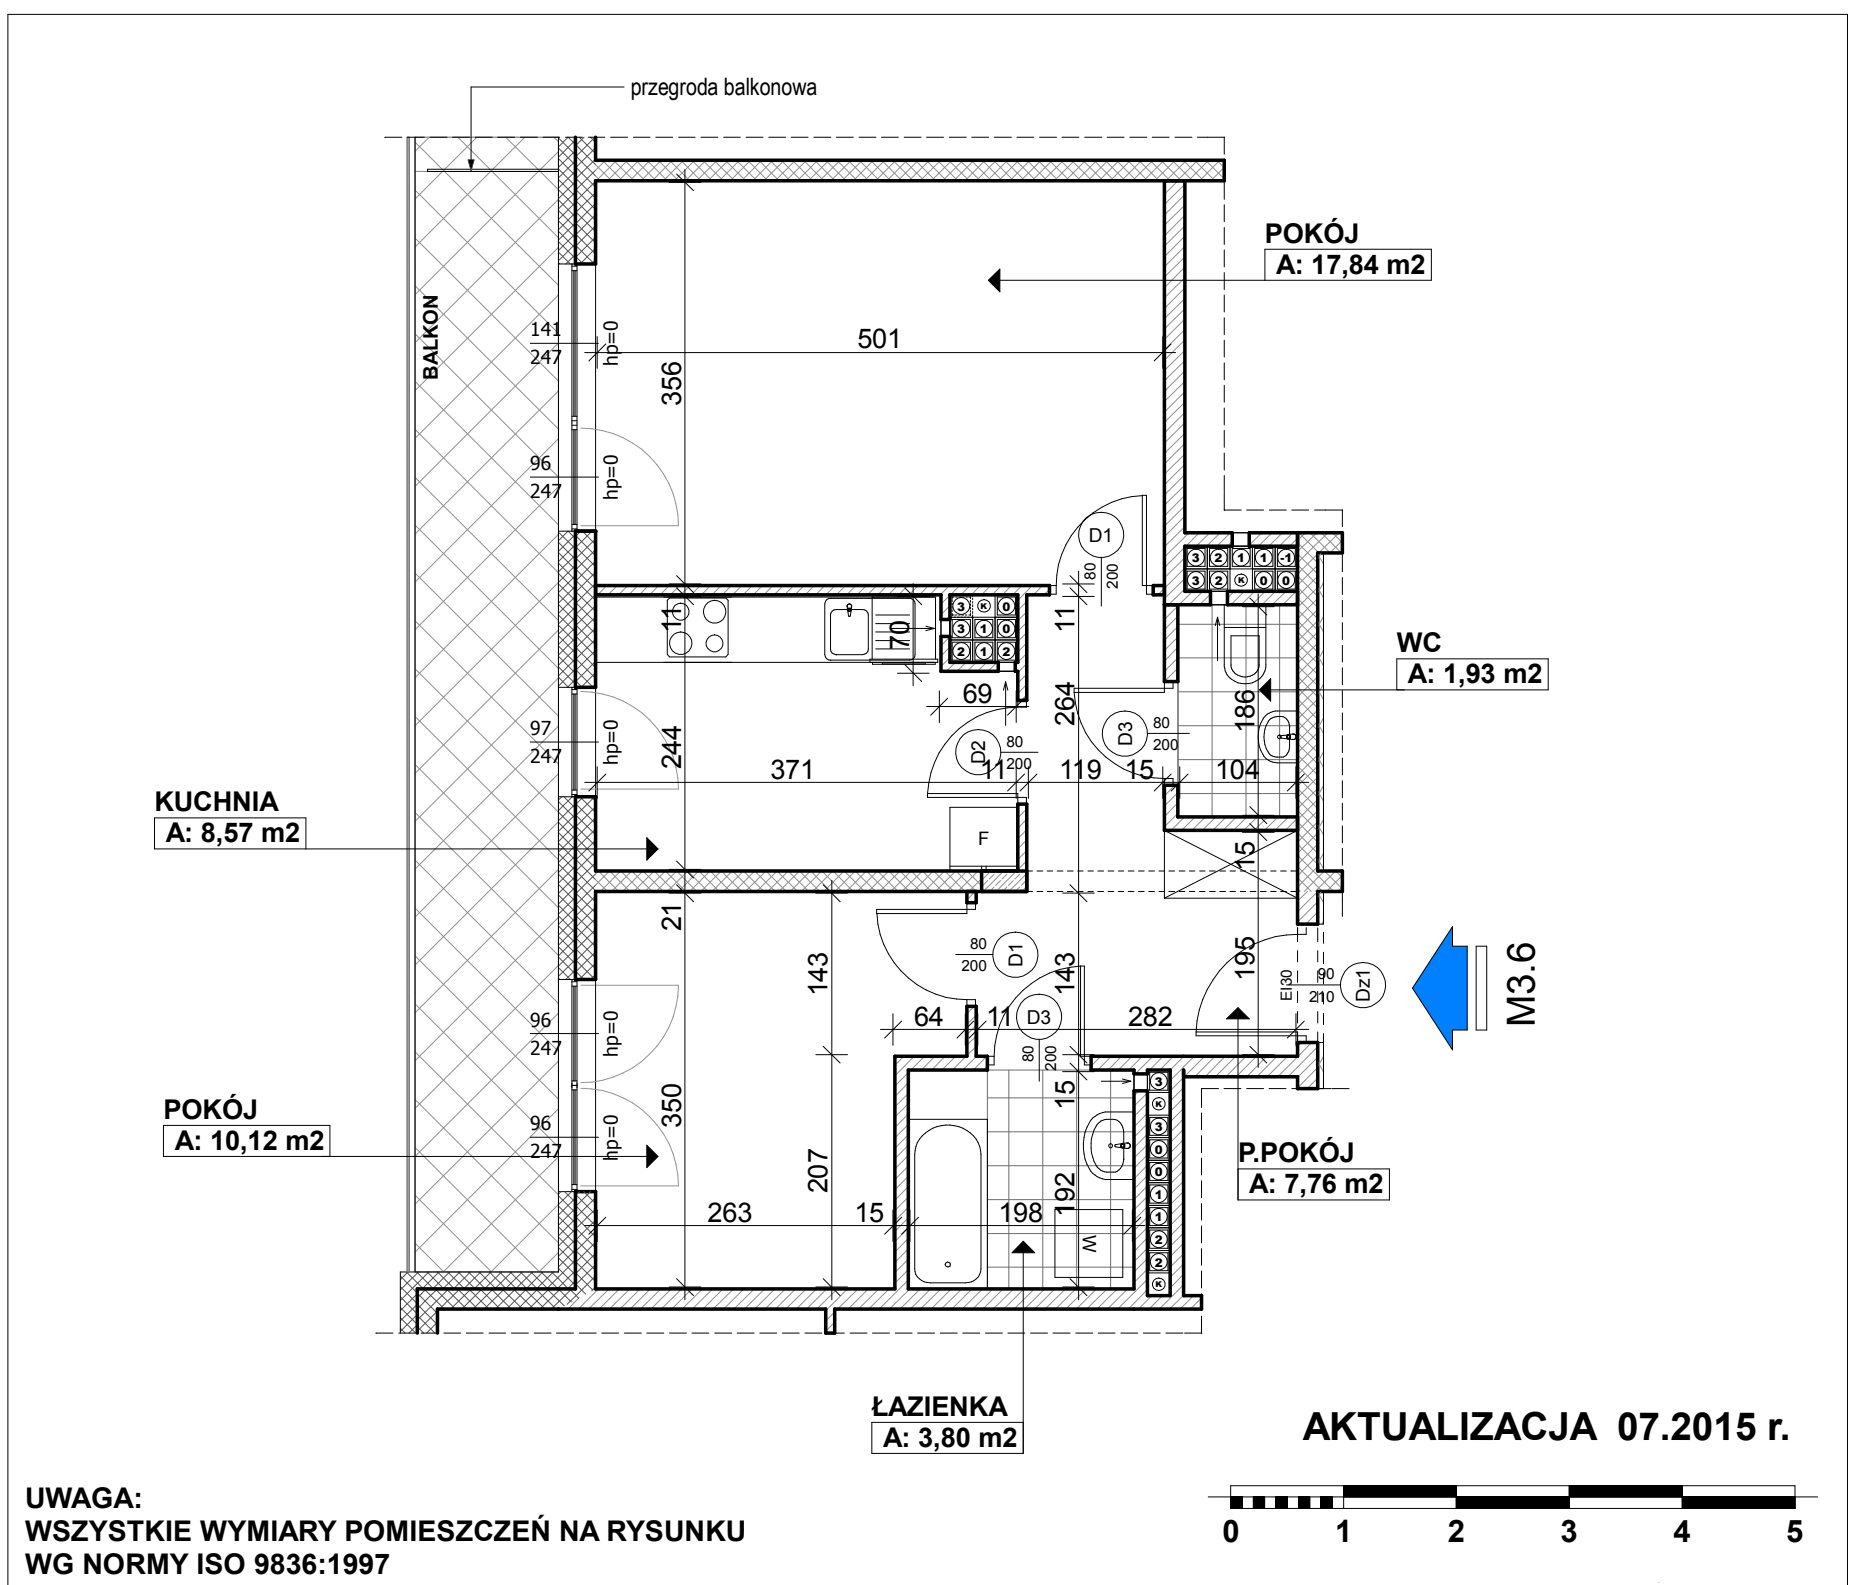

Balkon	Przedpokój	7,76	BUDYNEK "5" MIESZKANIE M3.6 2 POKOJE + KUCHNIA POW. - 50,02 m² 3 PIĘTRO
	Pokój	17,84	
	Pokój	10,12	
	Kuchnia	8,57	
	Łazienka	3,80	
	Wc	1,93	
		50,02	

UWAGI:
- W FAZIE TECHNICZNEJ MOGĄ NASTĄPIĆ KOREKTY POWIERZCHNI I UKŁADU FUNKCJONALNEGO
- W ŁAZIENKACH I WC, PODEJŚCIA PRZYBORÓW SANITARNYCH DO PIONÓW KANALIZACYJNYCH
MOGĄ BYĆ PROWADZONE NAD POSADZKĄ.