



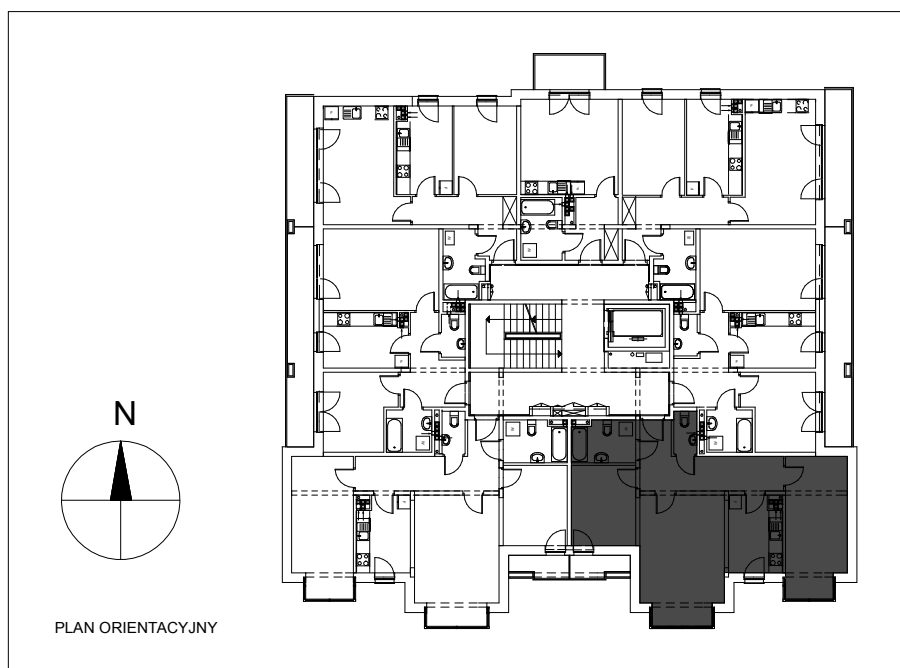

**BUDYNEK MIESZKALNO - USŁUGOWO- BIUROWY
Z GARAŻEM PODZIEMNYM UL. ORZESZKOWEJ**

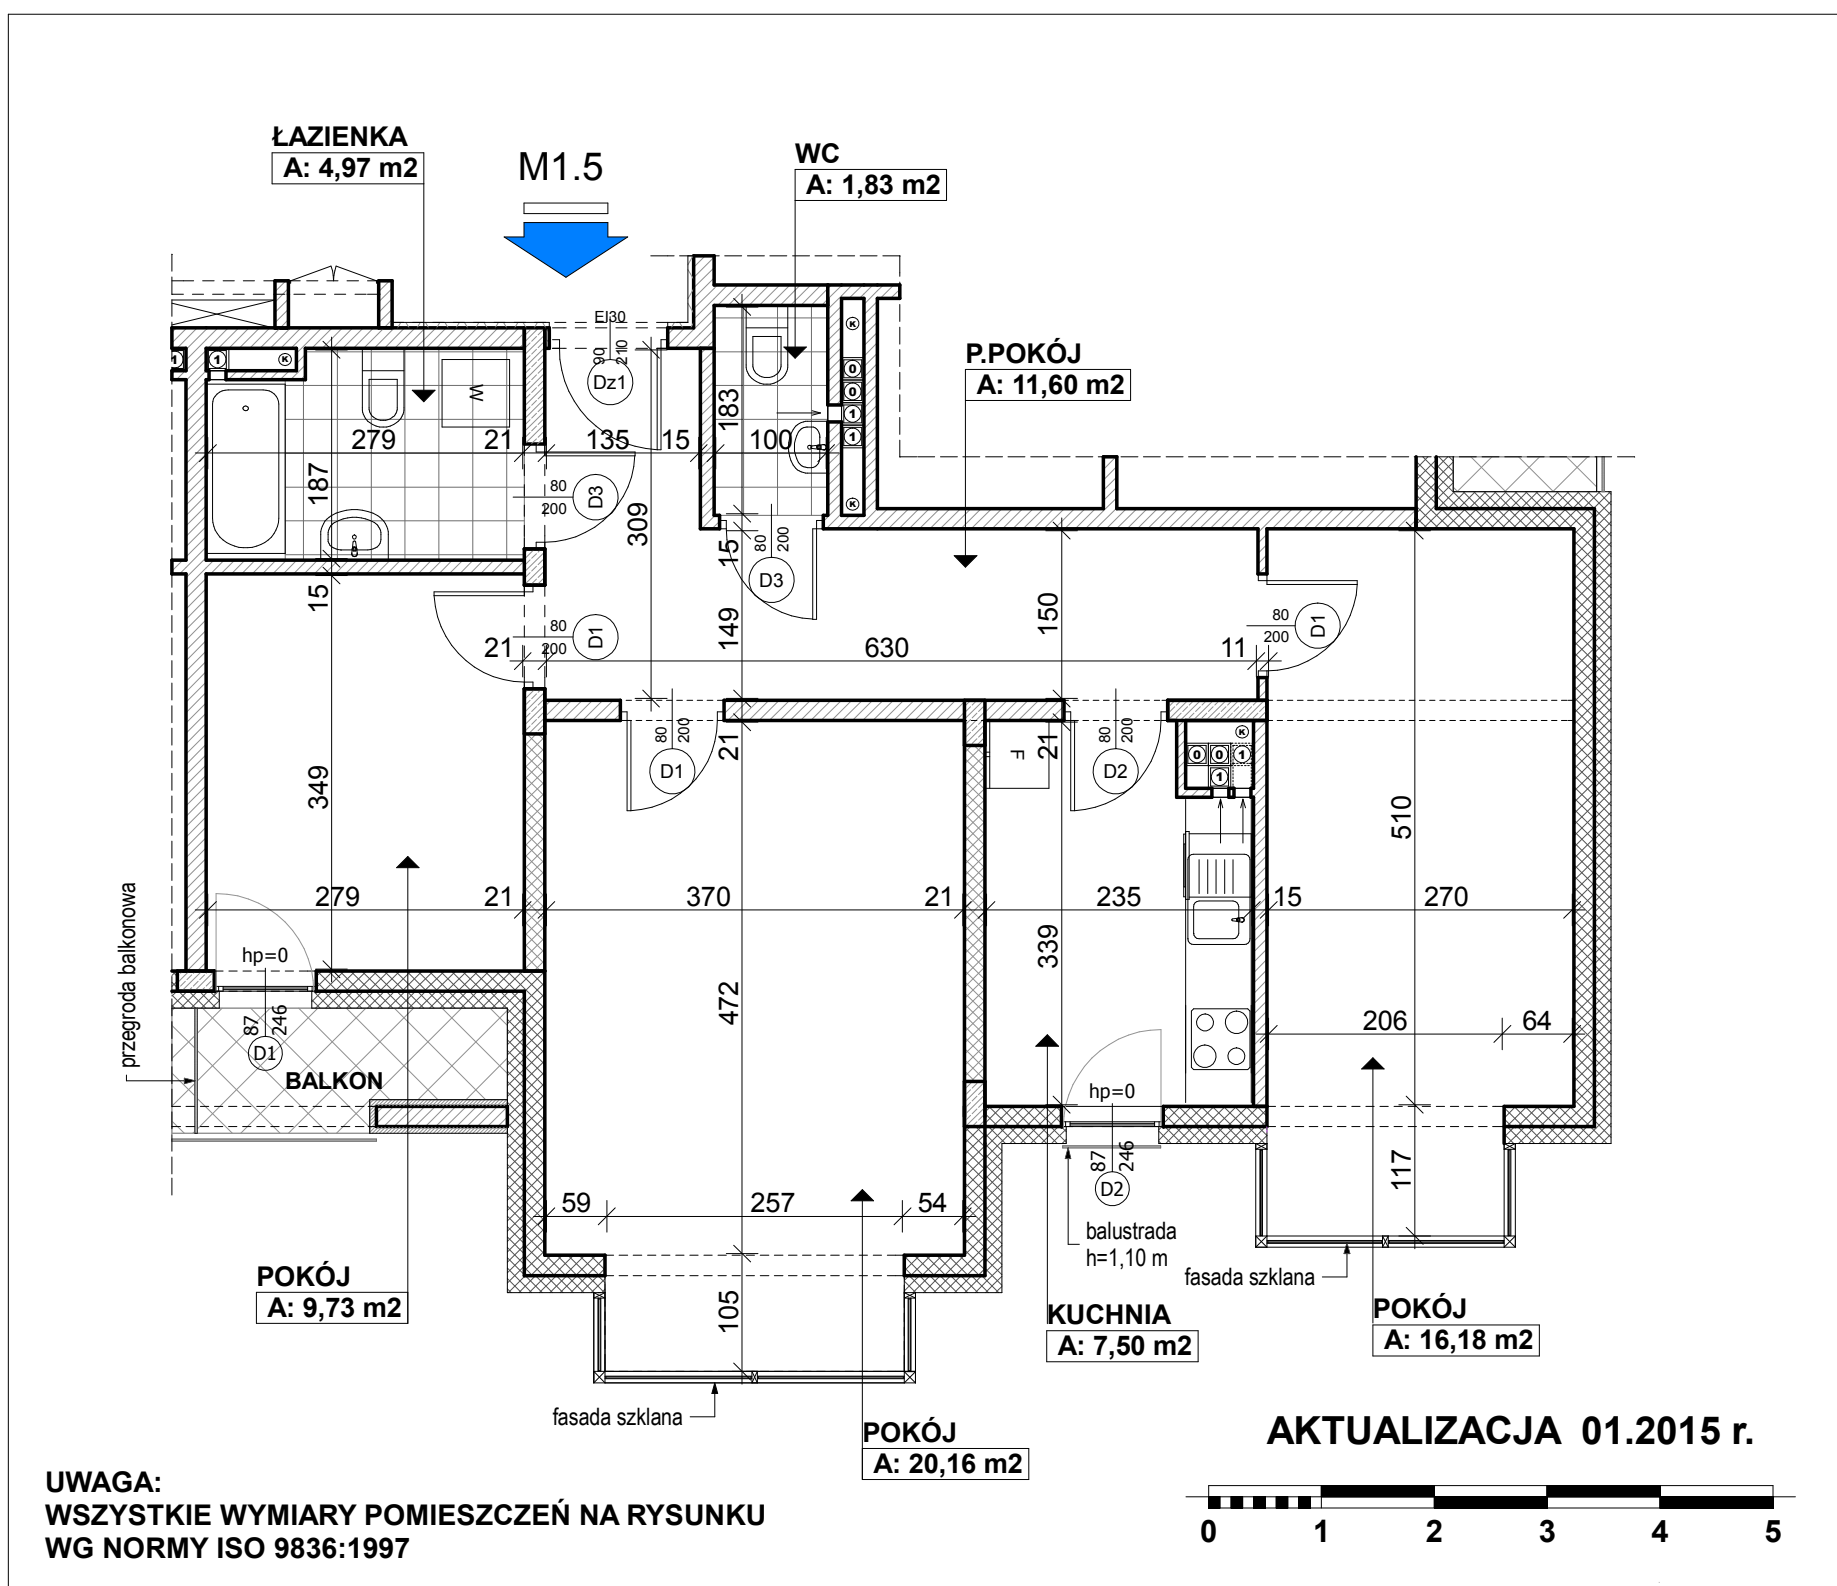

Balkon	Przedpokój	11,60	BUDYNEK "5" MIESZKANIE M1.5 3 POKOJE + KUCHNIA POW. - 71,97 m² 1 PIĘTRO
	Pokój	16,18	
	Pokój	20,16	
	Pokój	9,73	
	Kuchnia	7,50	
	Łazienka	4,97	
	Wc	1,83	
		71,97	

UWAGI:

- W FAZIE TECHNICZNEJ MOGĄ NASTĄPIĆ KOREKTY POWIERZCHNI I UKŁADU FUNKCYJONALNEGO
- W ŁAZIENKACH I WC, PODEJŚCIA PRZYBORÓW SANITARNYCH DO PIONÓW KANALIZACYJNYCH MOGĄ BYĆ PROWADZONE NAD POSADZKĄ.