



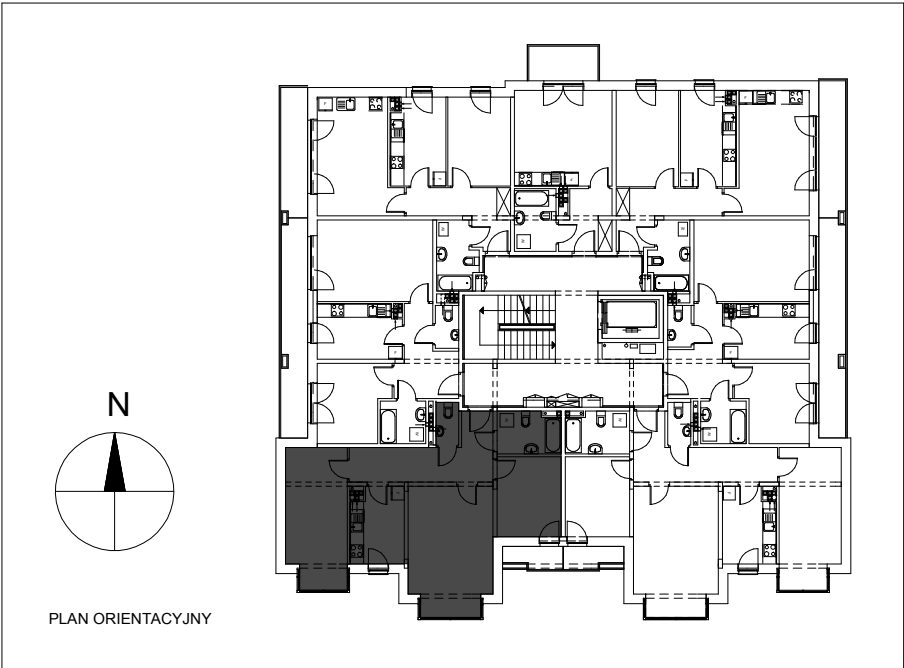

BUDYNEK MIESZKALNO - USŁUGOWO- BIUROWY
Z GARAŻEM PODZIEMNYM UL. ORZESZKOWEJ

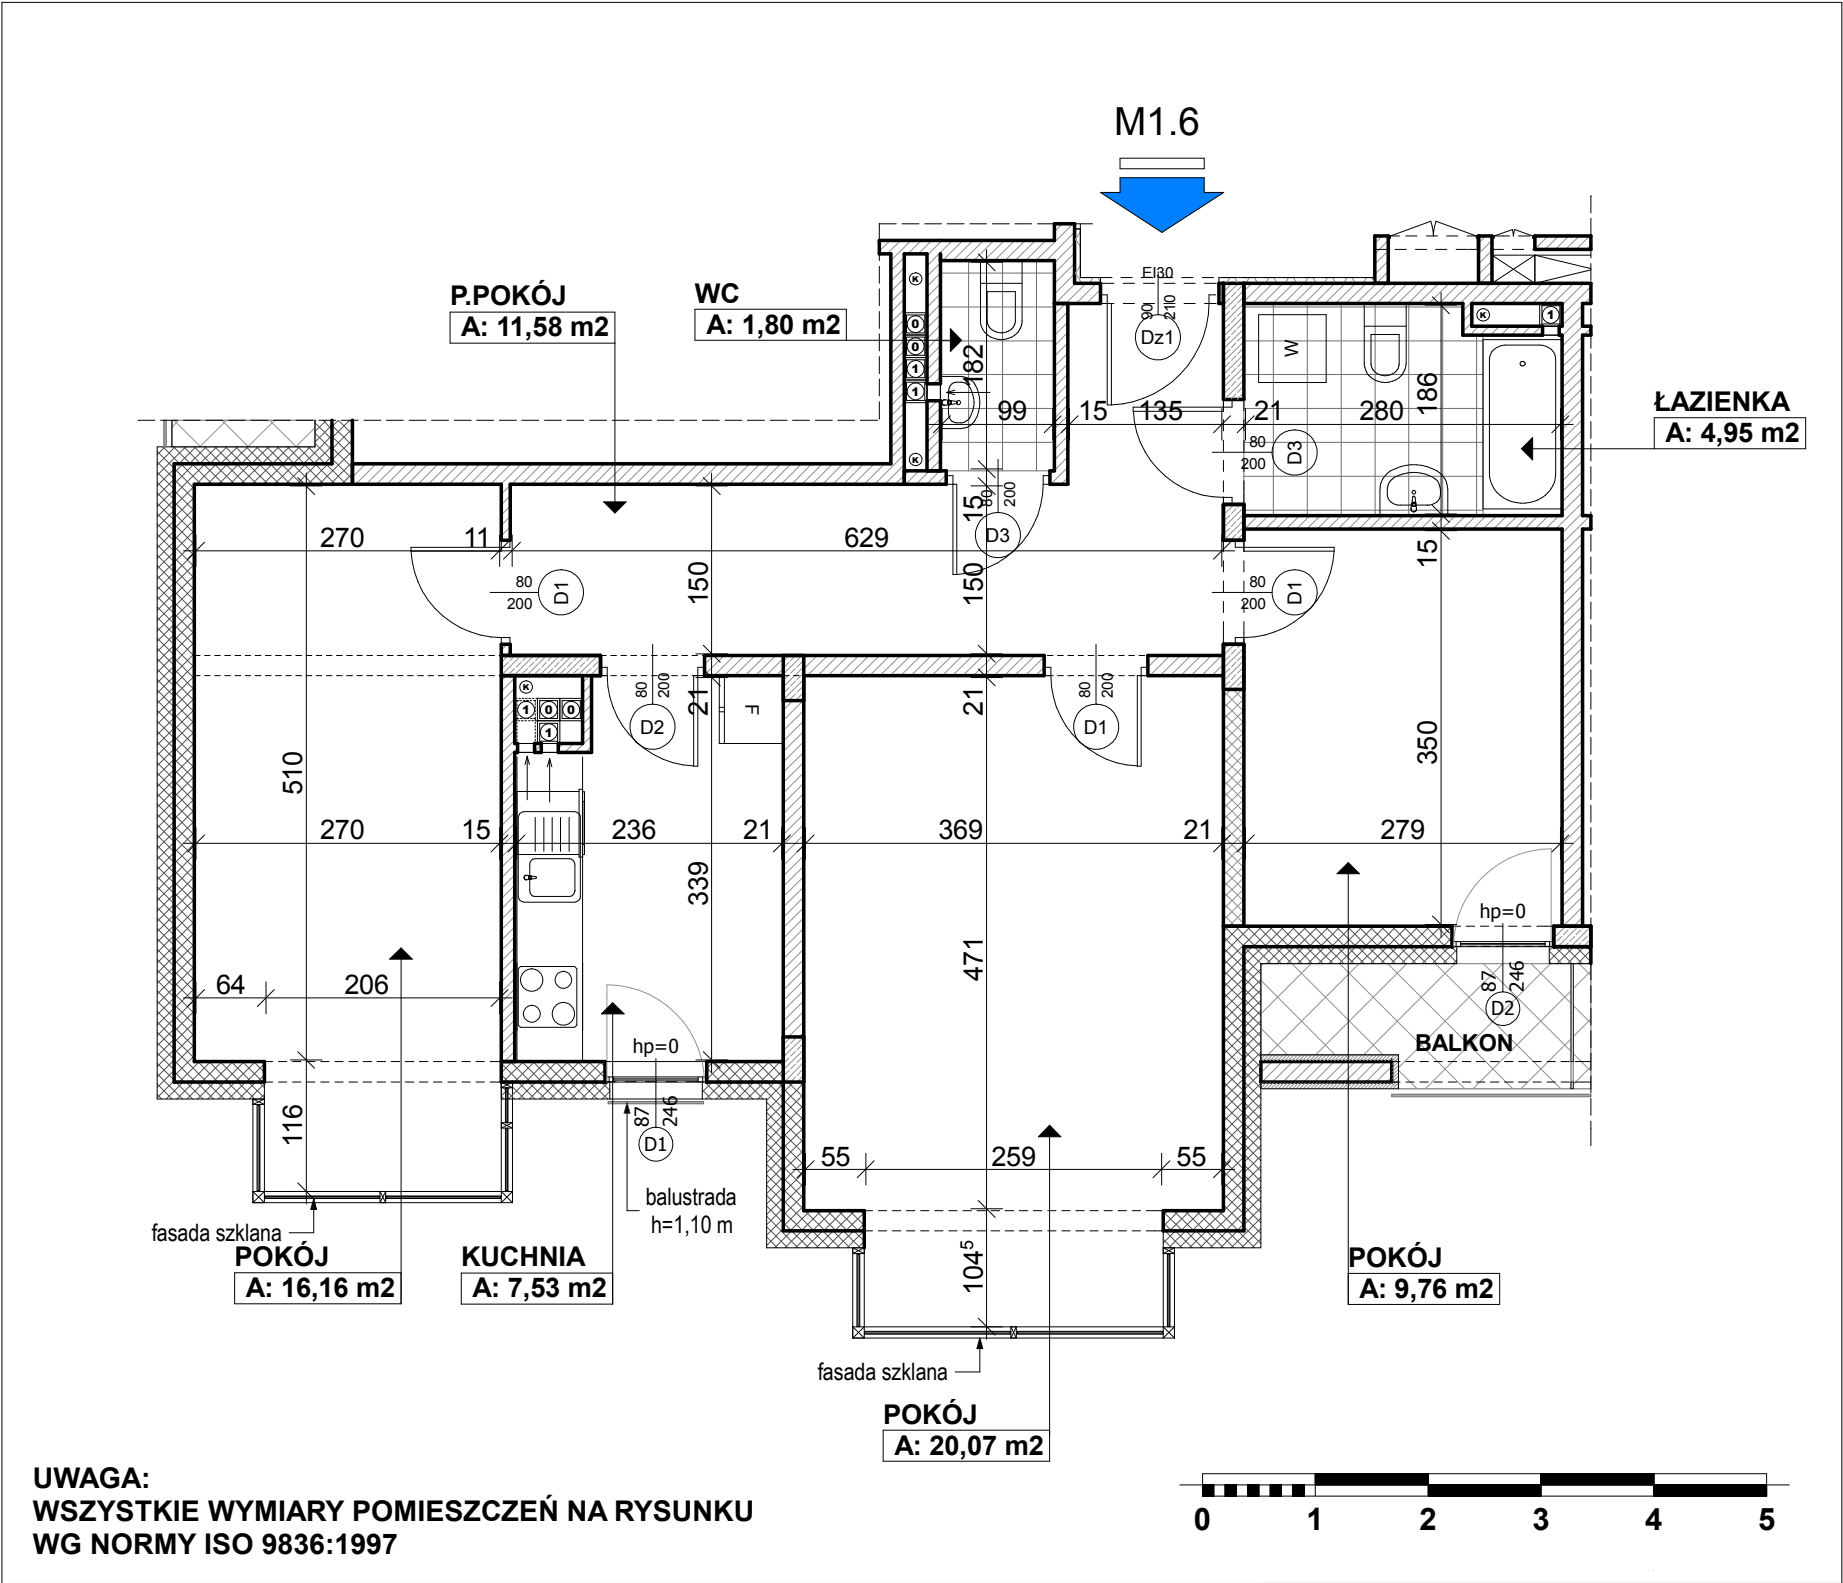

Balkon	Przedpokój	11,58	BUDYNEK "5" MIESZKANIE M1.6 3 POKOJE + KUCHNIA POW. - 71,85 m2 1 PIĘTRO
	Pokój	20,07	
	Pokój	16,16	
	Pokój	9,76	
	Kuchnia	7,53	
	Łazienka	4,95	
	Wc	1,80	
		71,85	

UWAGI:
- W FAZIE TECHNICZNEJ MOGĄ NASTĄPIĆ KOREKTY POWIERZCHNI I UKŁADU FUNKCYJONALNEGO
- W ŁAZIENKACH I WC, PODEJŚCIA PRZYBORÓW SANITARNYCH DO PIONÓW KANALIZACYJNYCH
MOGĄ BYĆ PROWADZONE NAD POSADZKĄ.