
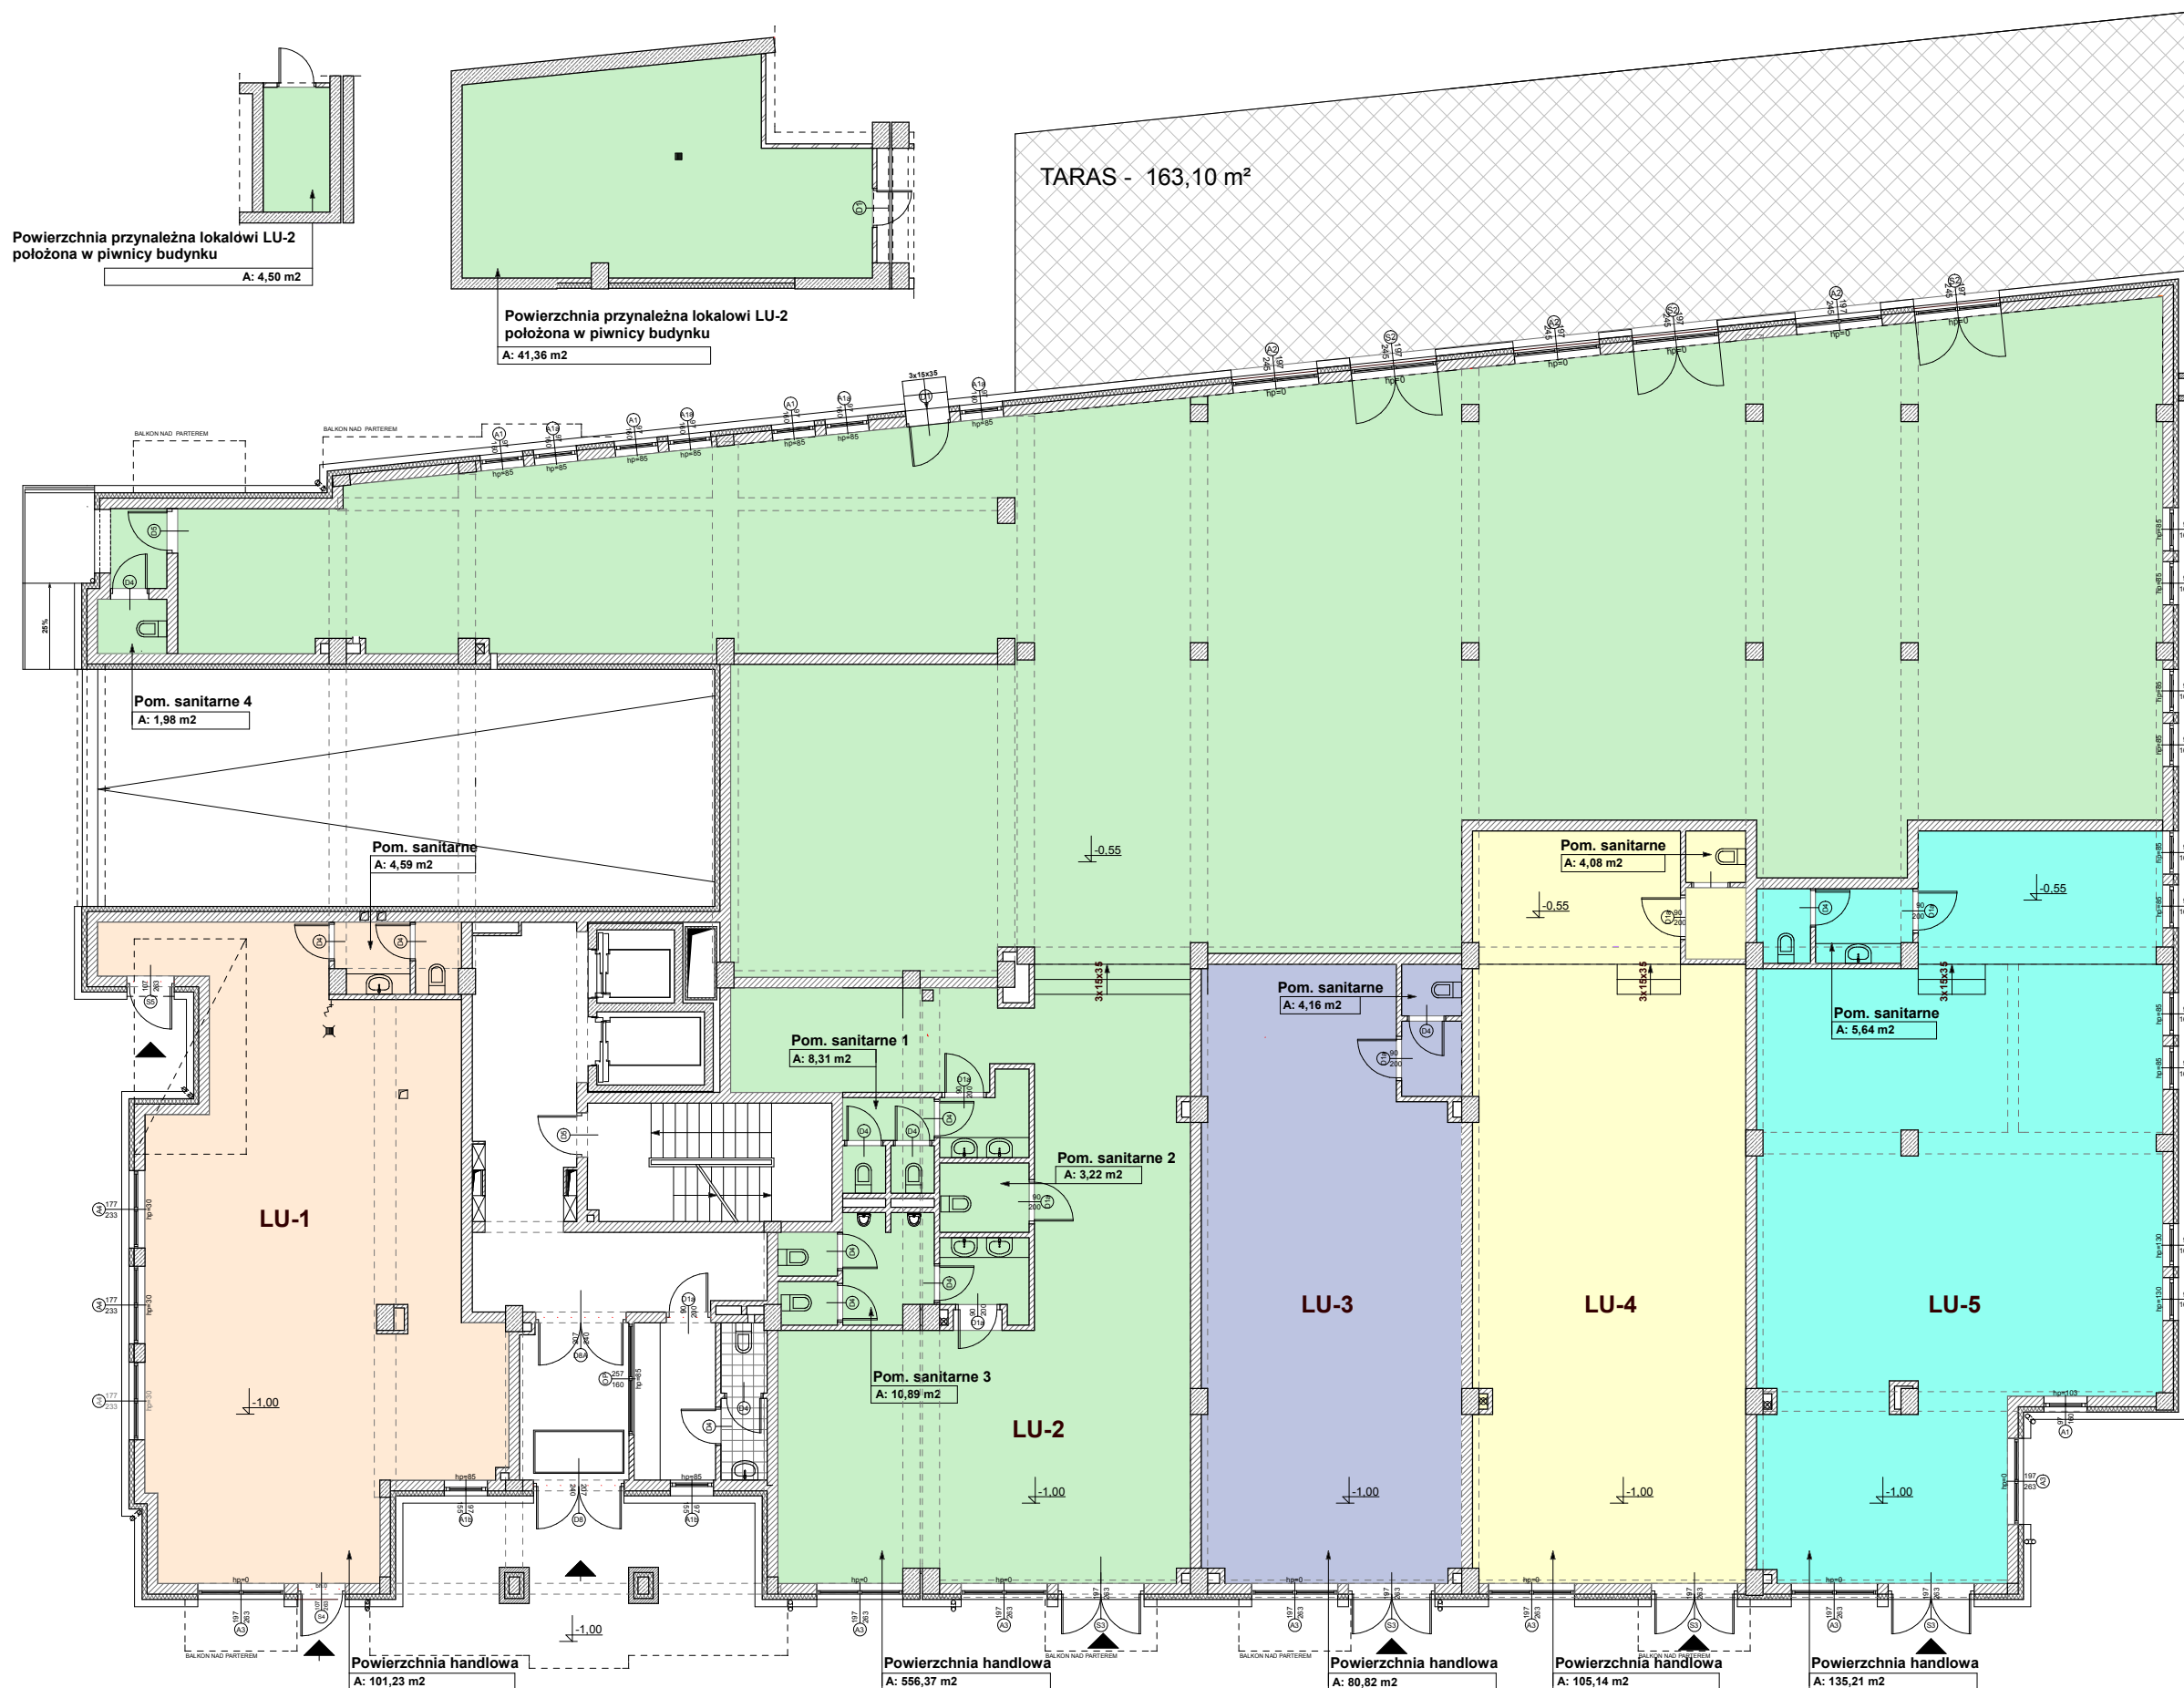


BUDYNEK MIESZKALNY- BUDYNEK A
ul. Szyperska 13 Poznań

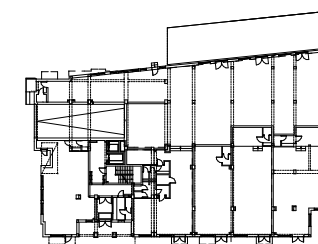

LOKAL UŻYTKOWY LU-1
powierzchnia użytkowa 105, 82 m²

LOKAL UŻYTKOWY LU-2
powierzchnia użytkowa 580, 77 m²
powierzchnia w piwnicy 45,86 m²

powierzchnia parteru i piwnicy
razem - 626,63 m²

taras - 136,10 m²

LOKAL UŻYTKOWY LU-3
powierzchnia użytkowa 84, 98 m²

LOKAL UŻYTKOWY LU-4
powierzchnia użytkowa 109, 22 m²

LOKAL UŻYTKOWY LU-5
powierzchnia użytkowa 140, 85 m²